
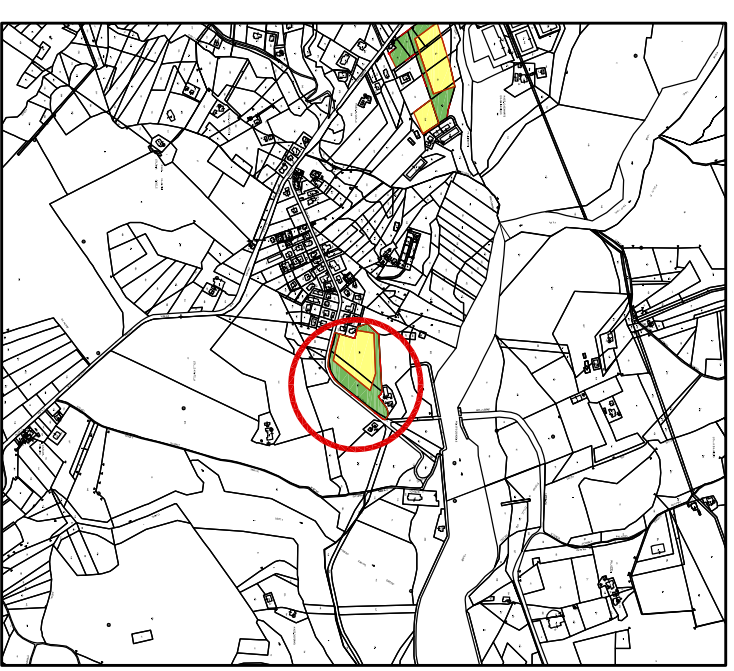


SCHEDA PROGETTO

COMPARTO n.12

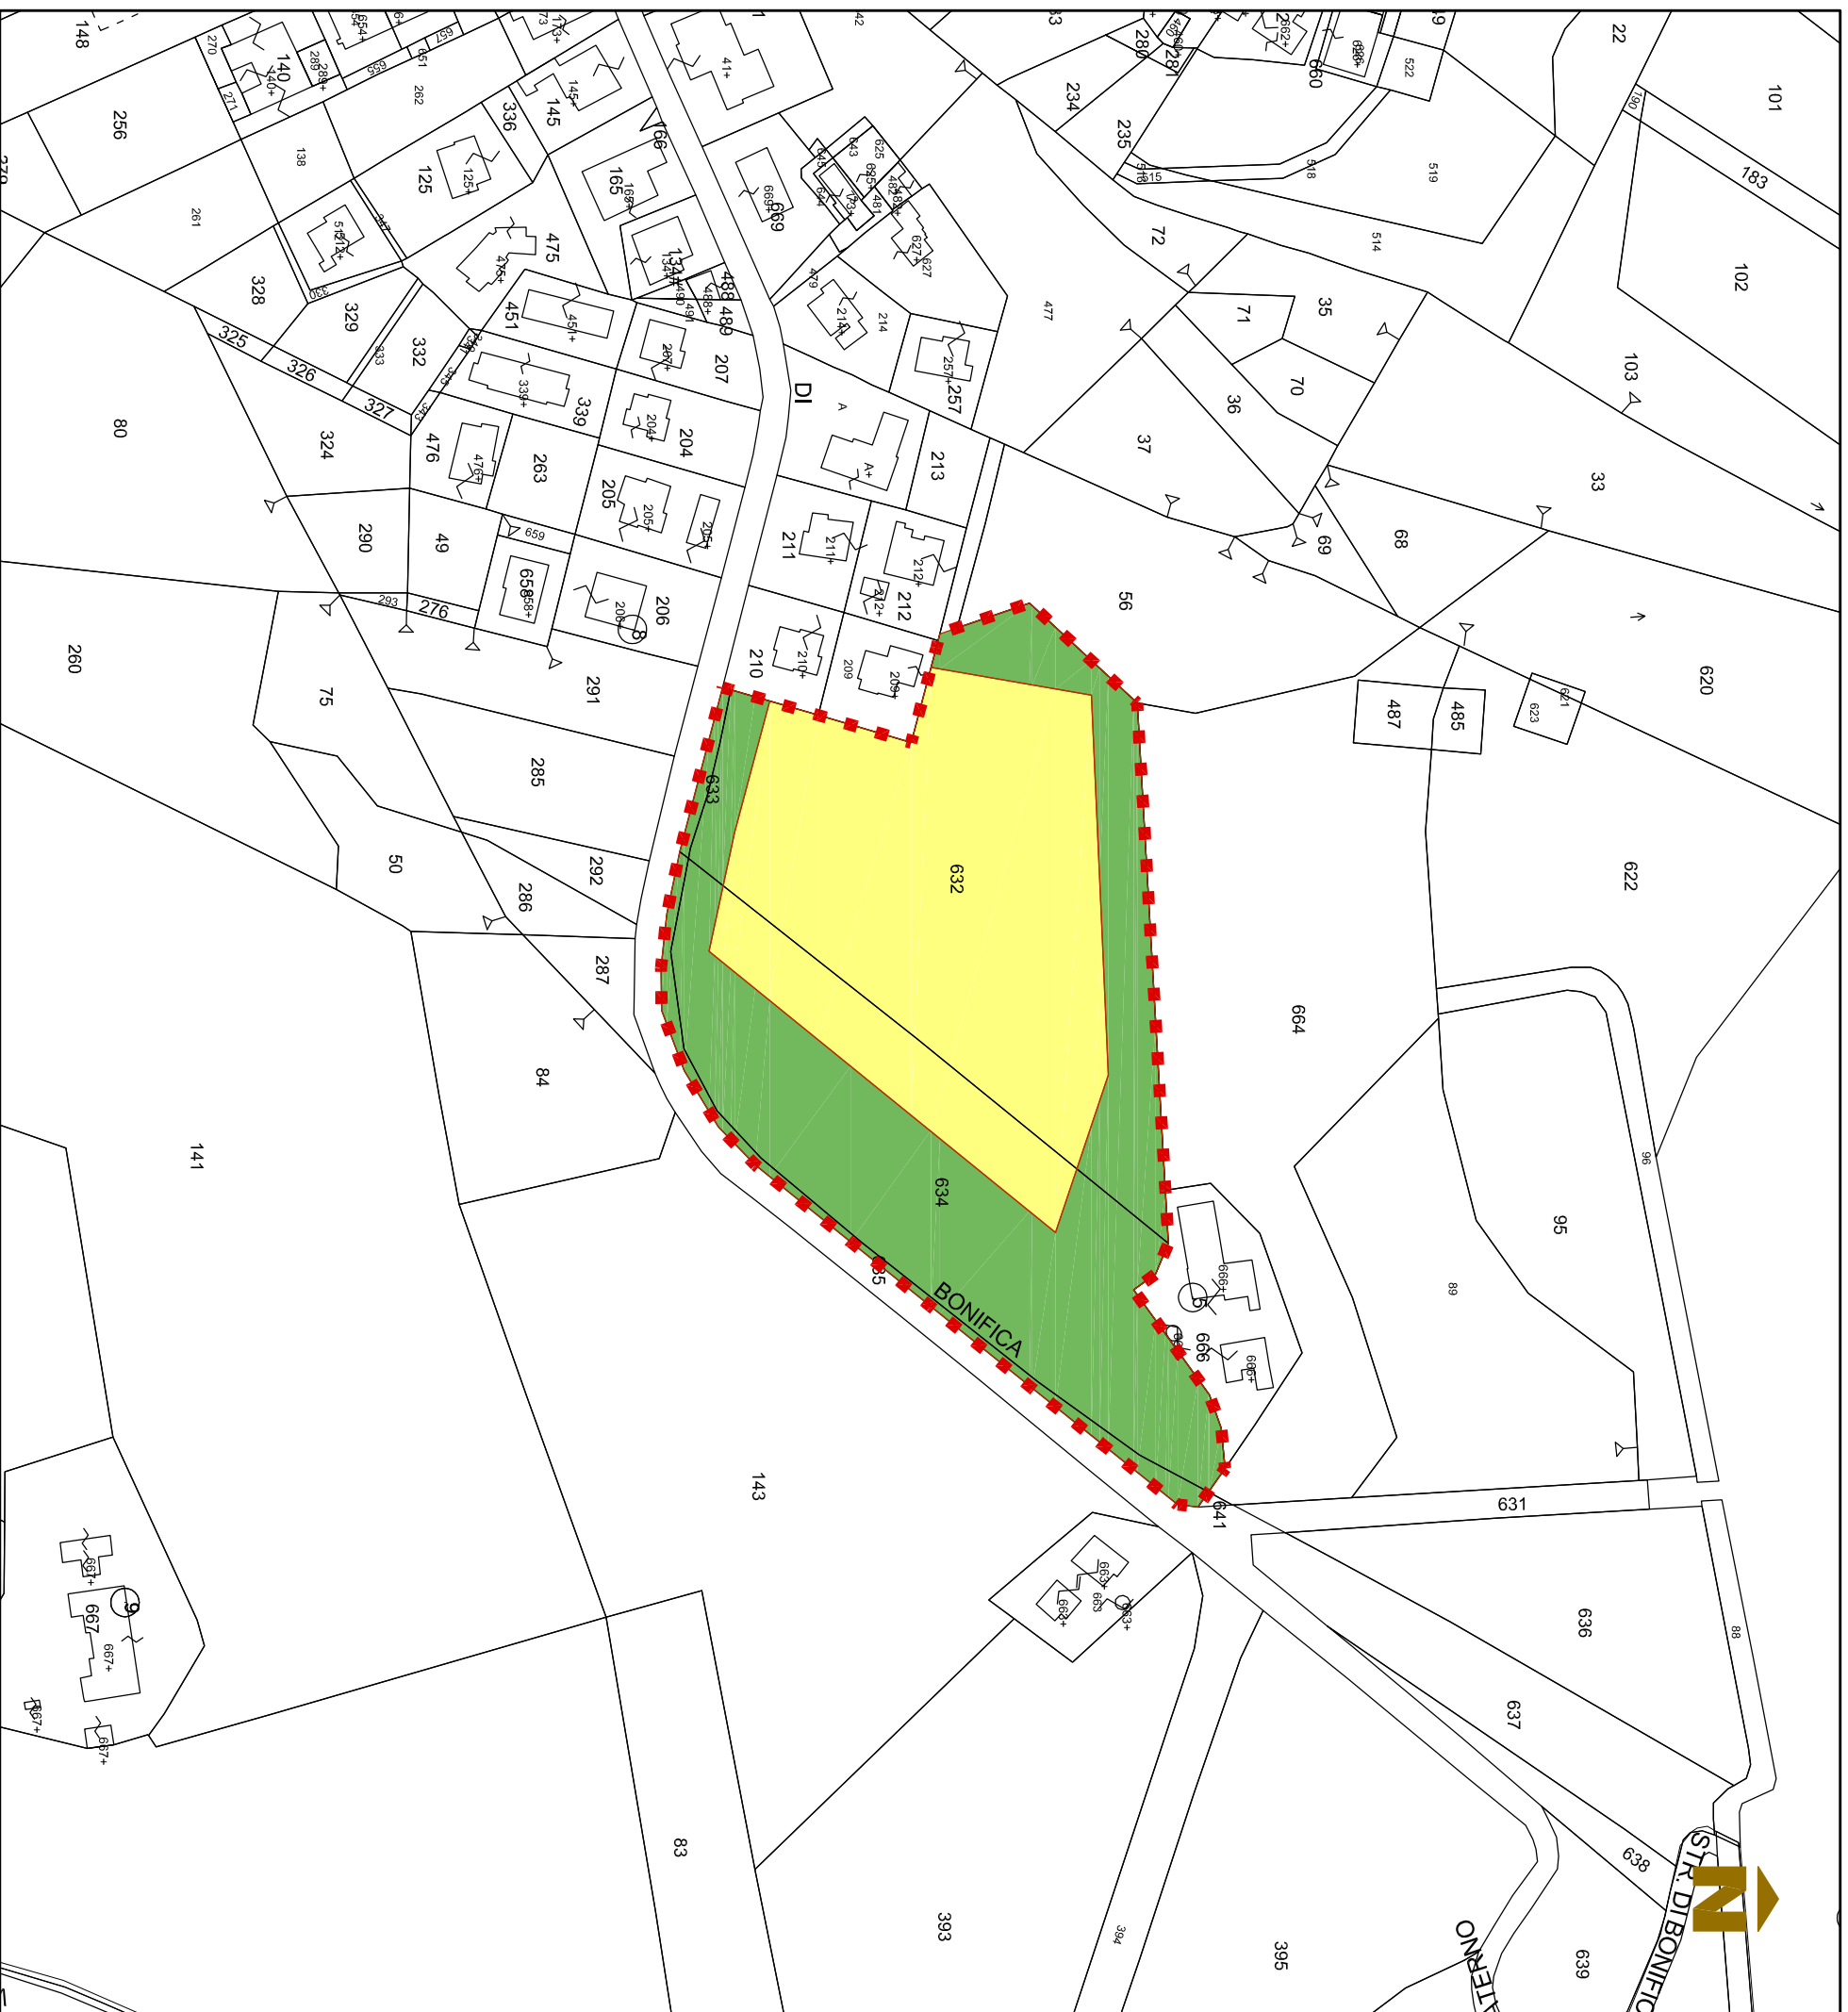

COMPARTO n. 12
Sottozona Urbanistica B4

Foglio di mappa n. 35

Superficie Territoriale: mq. 23.498




Superficie di Cessione: mq. 11.749

Superficie Fondiaria: mq. 11.749

IT - Indice di utilizzazione territoriale: 0.15 mq/mq

H - Altezza massima: 7.50 ml.

SUL realizzabile: mq. 3.525

	Perimetro comparto
	Superficie fondiaria
	Superficie di cessione

Planimetria catastale

scala 1:2000