



SCHEDA PROGETTO

COMPARTO n.13

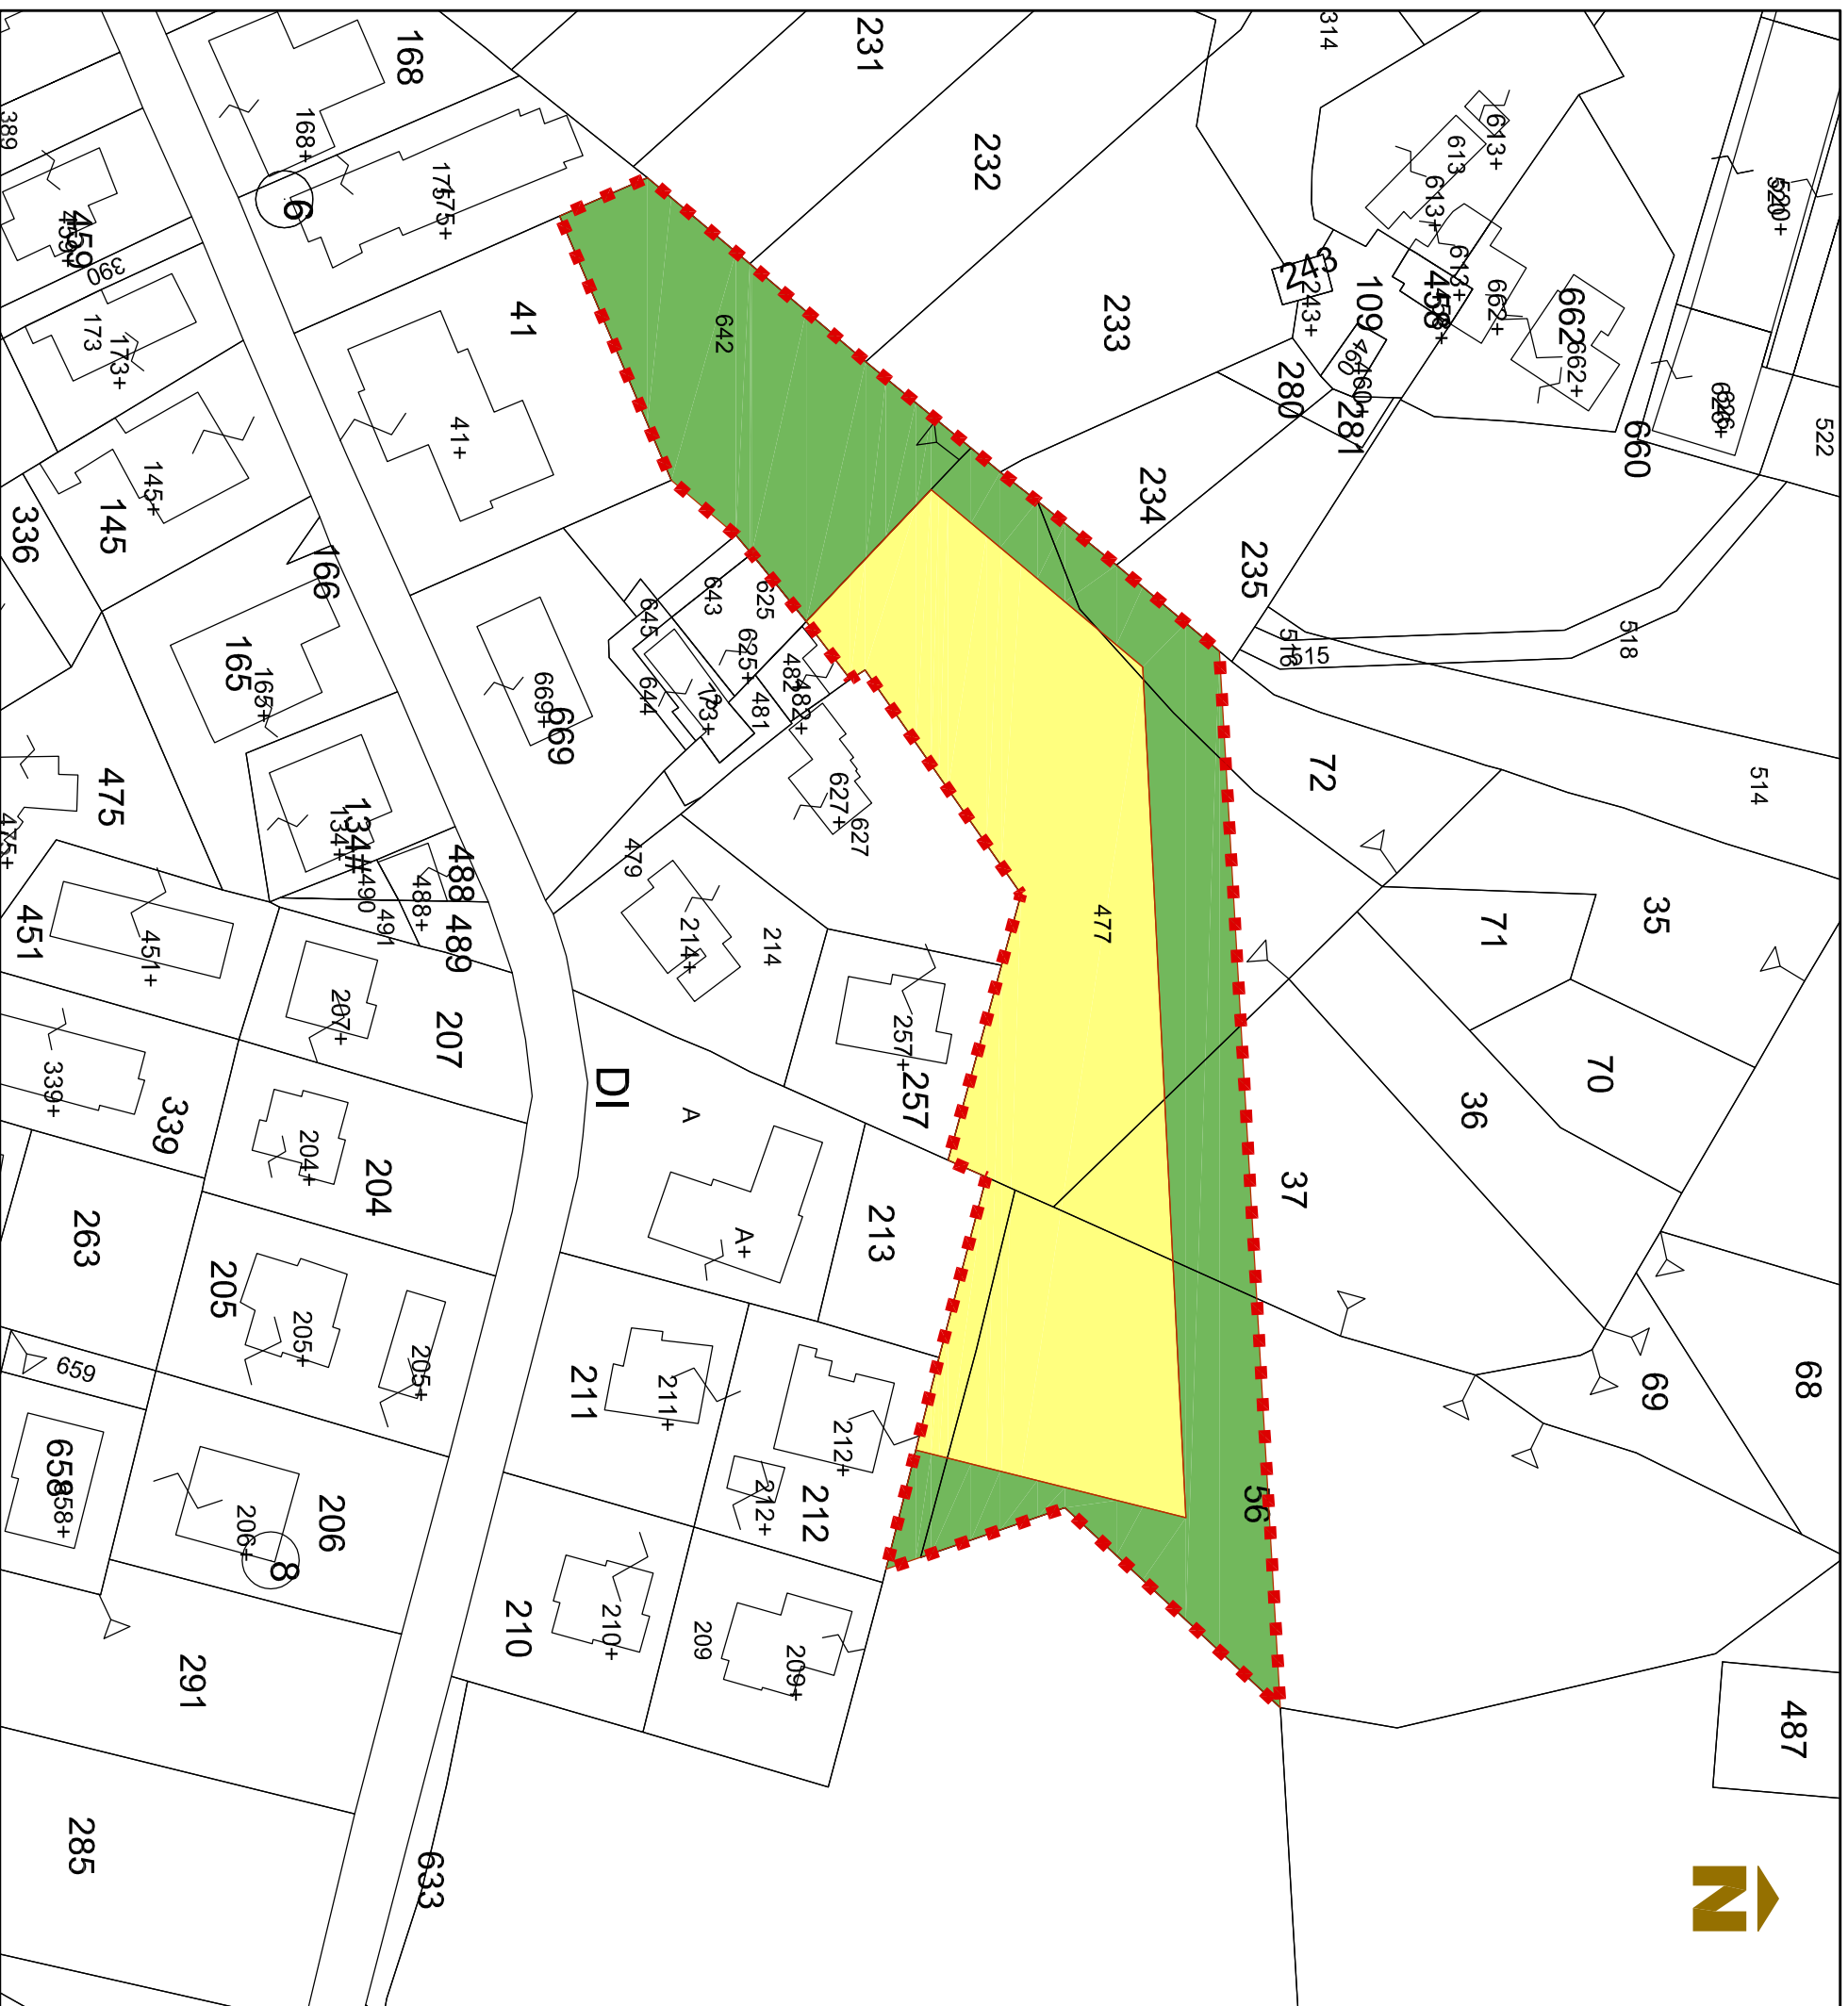

Planimetria catastale

scala 1:1000

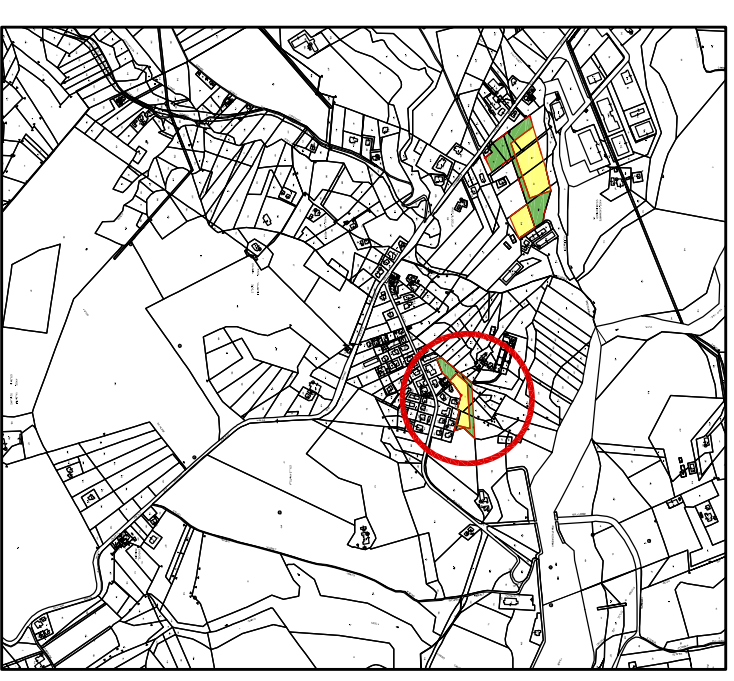

COMPARTO n. 13
Sottozona Urbanistica B4

Foglio di mappa n. 35

Superficie Territoriale: mq. 7.868

Superficie di Cessione: mq. 3.934

Superficie Fondiaria: mq. 3.934

IT - Indice di utilizzazione territoriale: 0.15 mq/mq

H - Altezza massima: 7.50 ml.

SUL realizzabile: mq. 1.180

