


# SCHEDA PROGETTO

## COMPARTO n.2

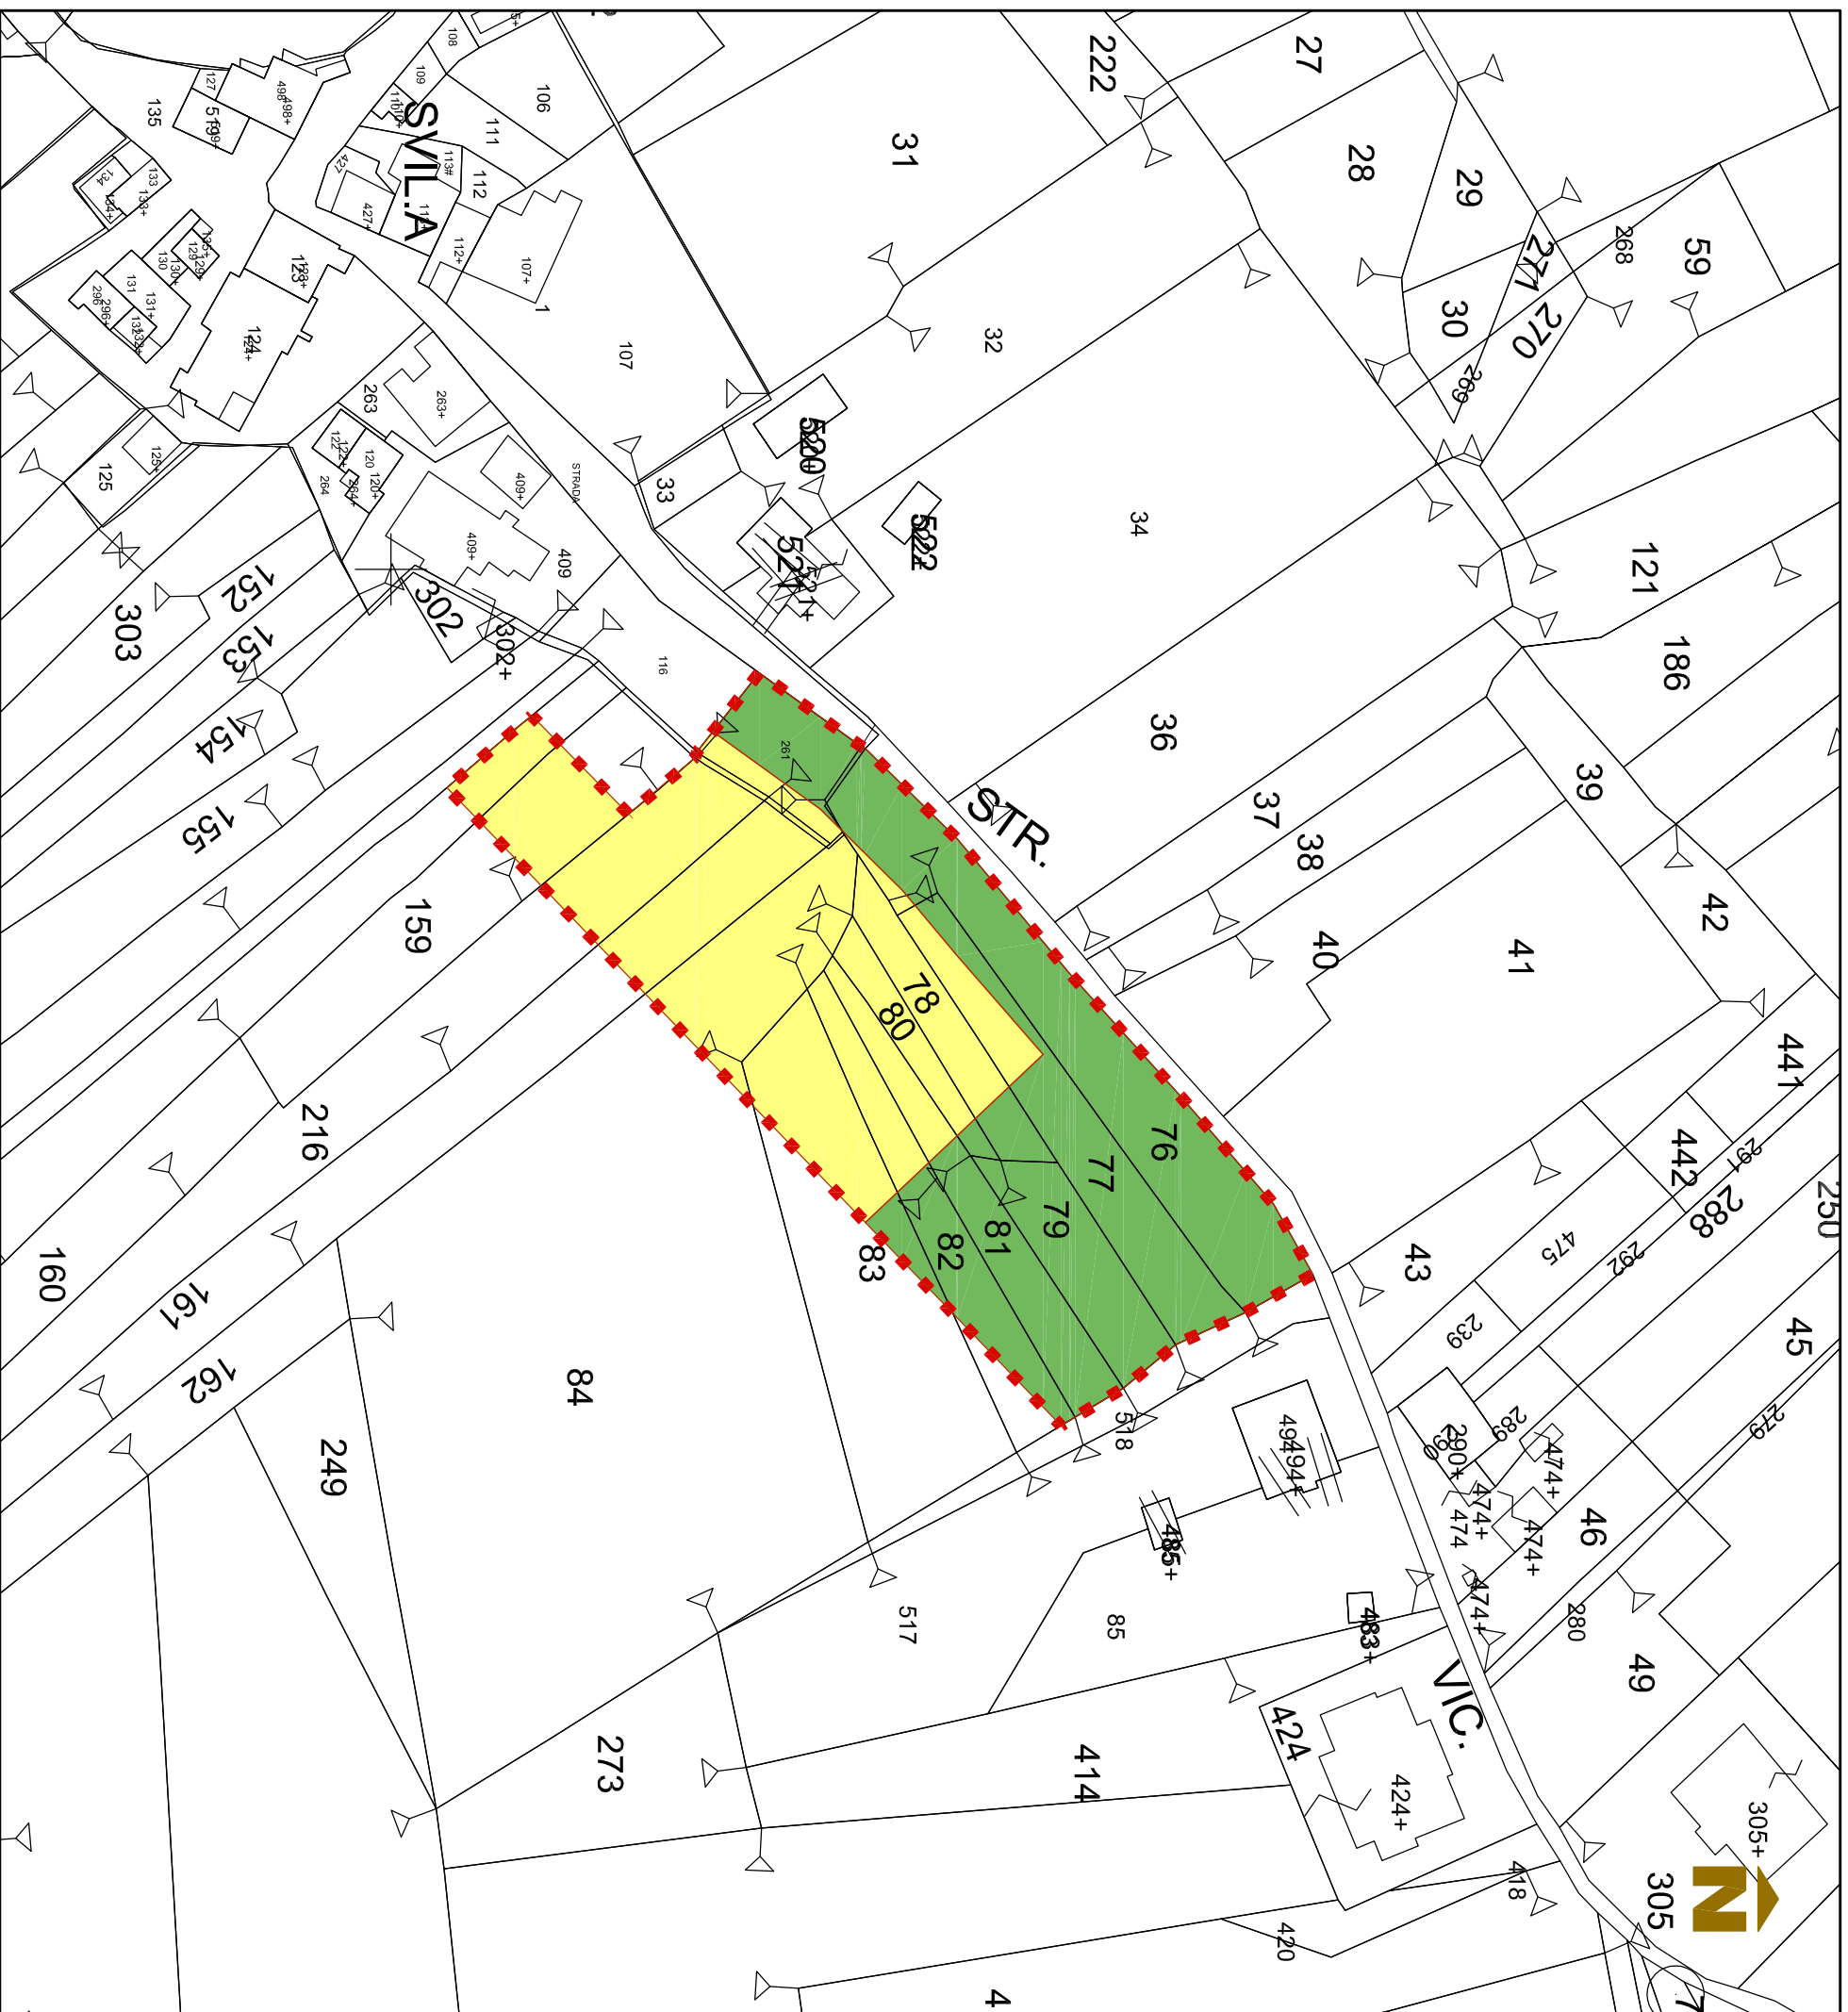

Planimetria catastale

scala 1:1000



**COMPARTO** n. 2

Sottozona Urbanistica B4

Foglio di mappa n. 53

**Superficie Territoriale:** mq. 5.160

**Superficie di Cessione:** mq. 2.580

**Superficie Fondiaria:** mq. 2.580

IT - Indice di utilizzazione territoriale: 0.15 mq/mq

H - Altezza massima: 7.50 ml.

SUL realizzabile: mq. 774

