


SCHEDA PROGETTO

COMPARTO n.6

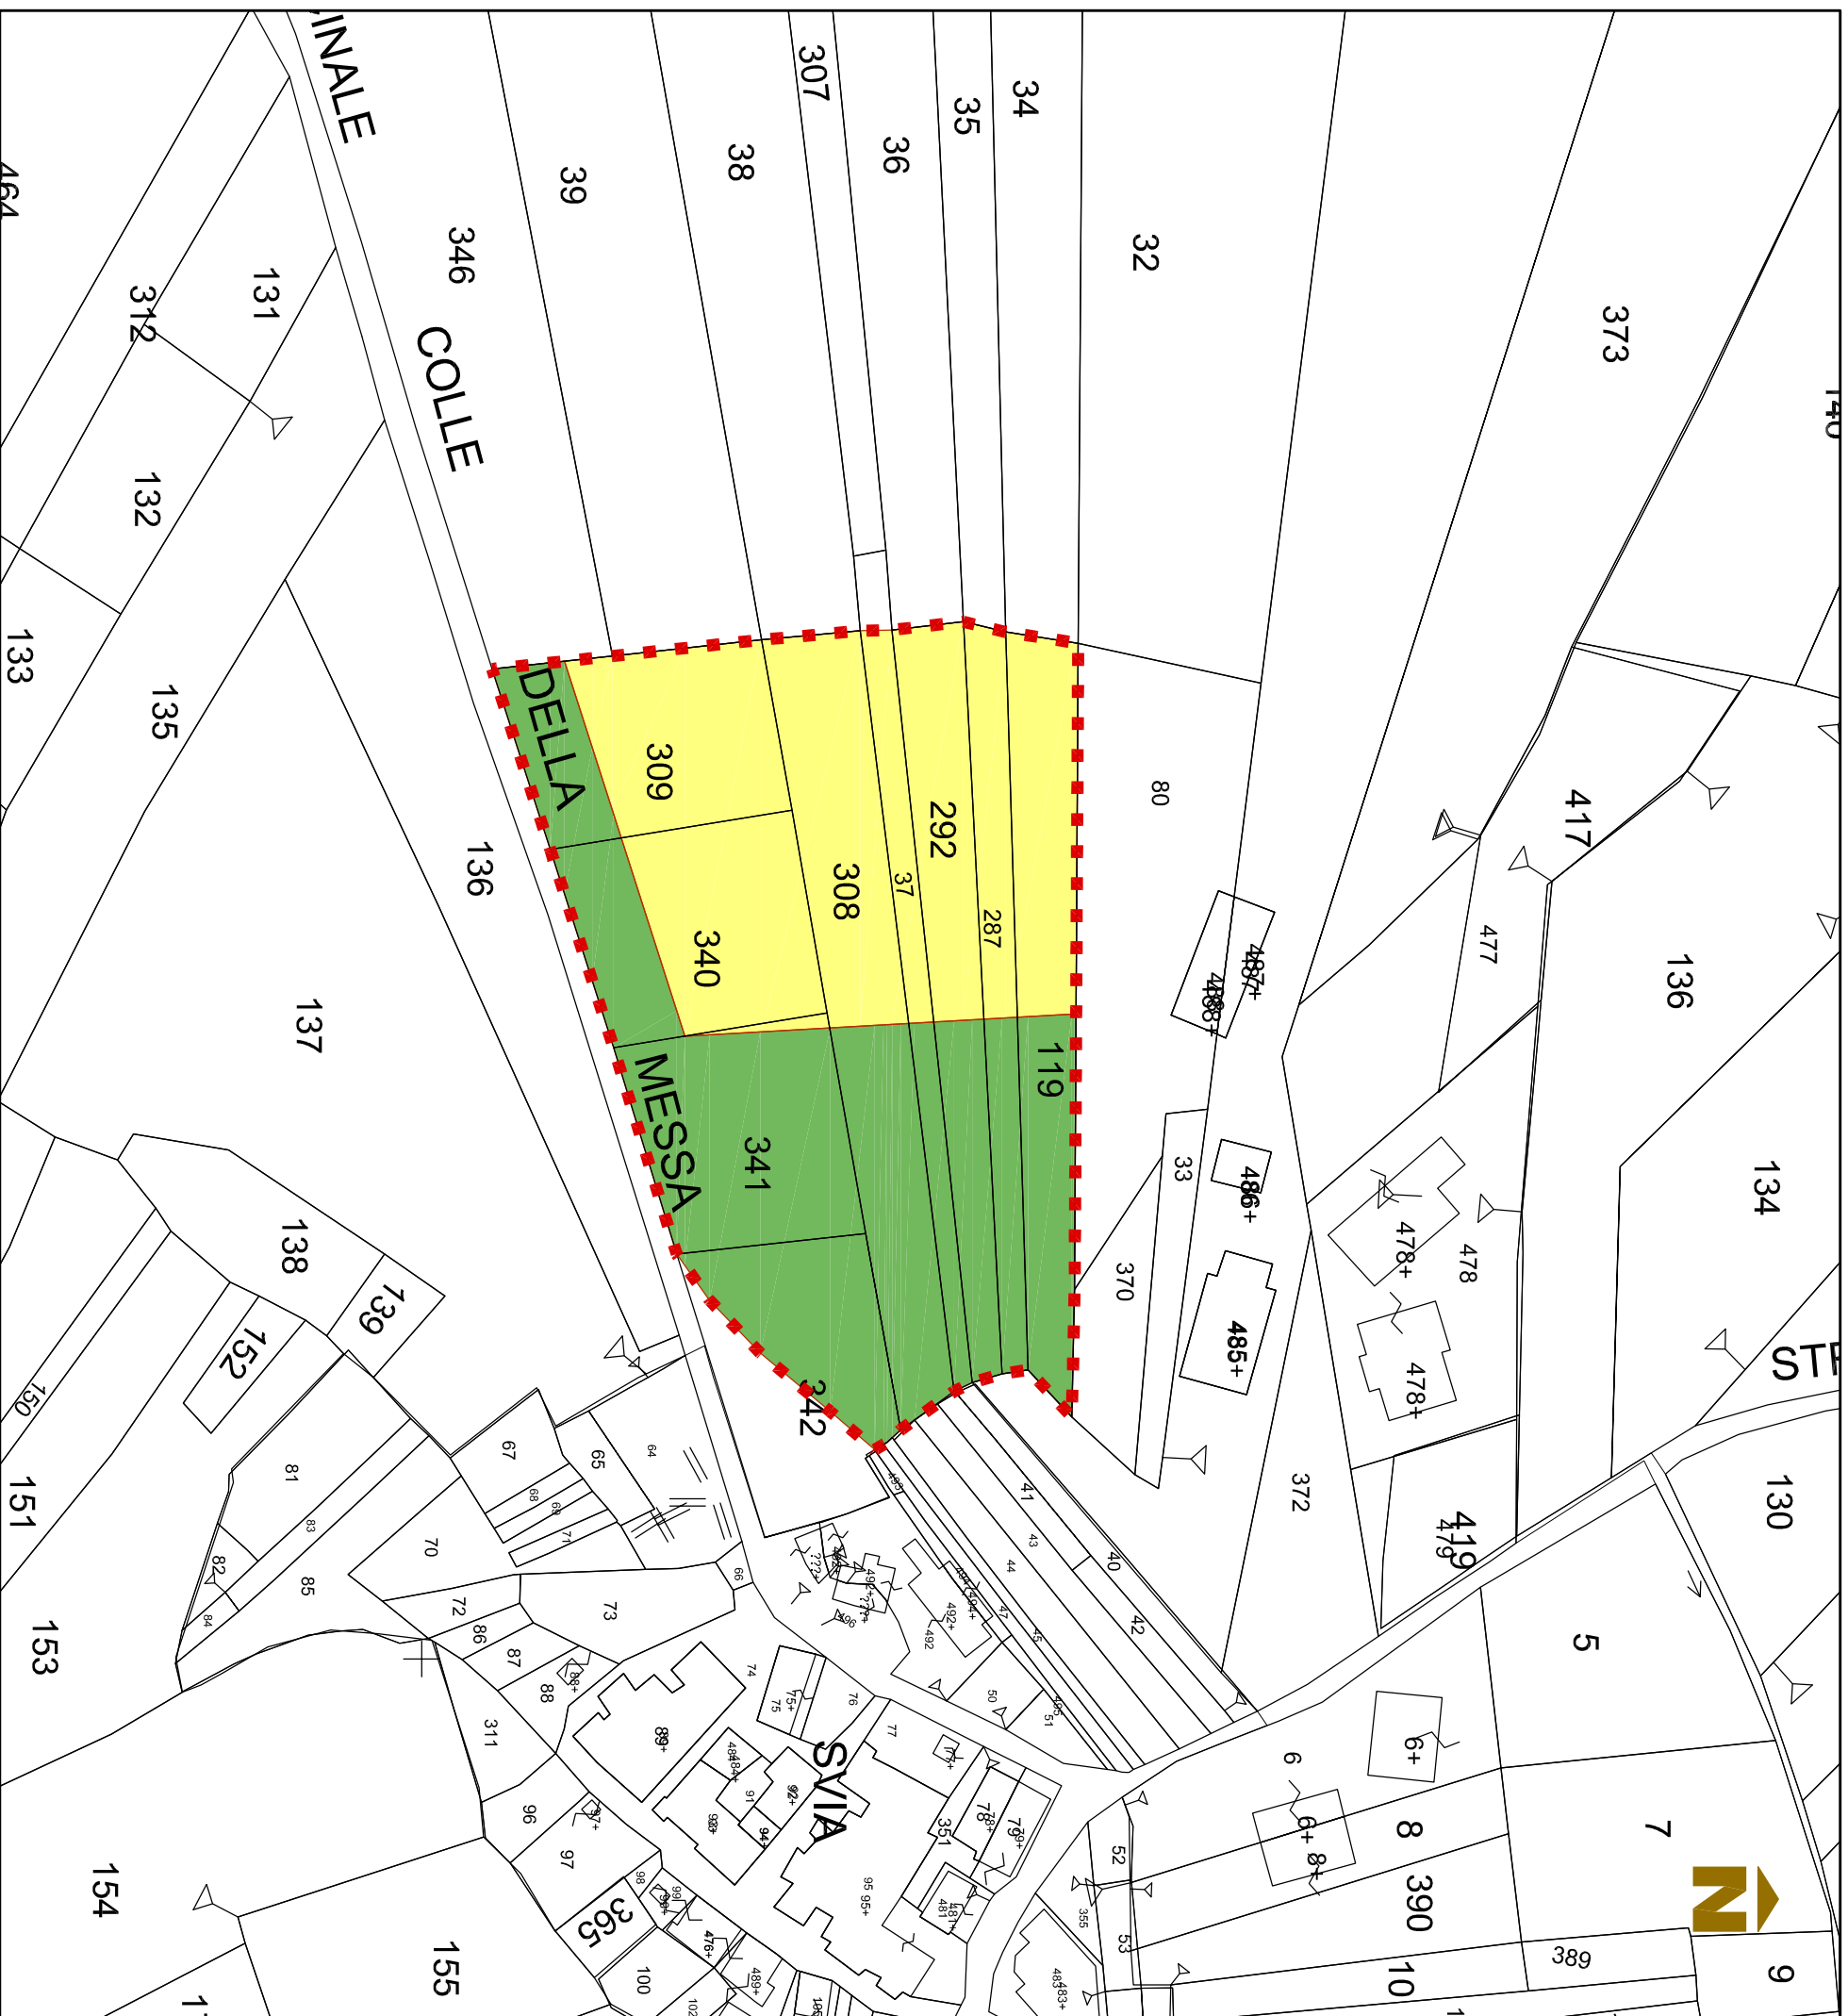




COMPARTO n. 6
Sottozona Urbanistica B4

Foglio di mappa n. 43

Superficie Territoriale: mq. 6.944
Superficie di Cessione: mq. 3.472
Superficie Fondiaria: mq. 3.472

IT - Indice di utilizzazione territoriale: 0.15 mq/mq
H - Altezza massima: 7.50 ml.

SUL realizzabile: mq. 1.042

	Perimetro comparto
	Superficie fondiaria
	Superficie di cessione

Planimetria catastale

scala 1:1000