
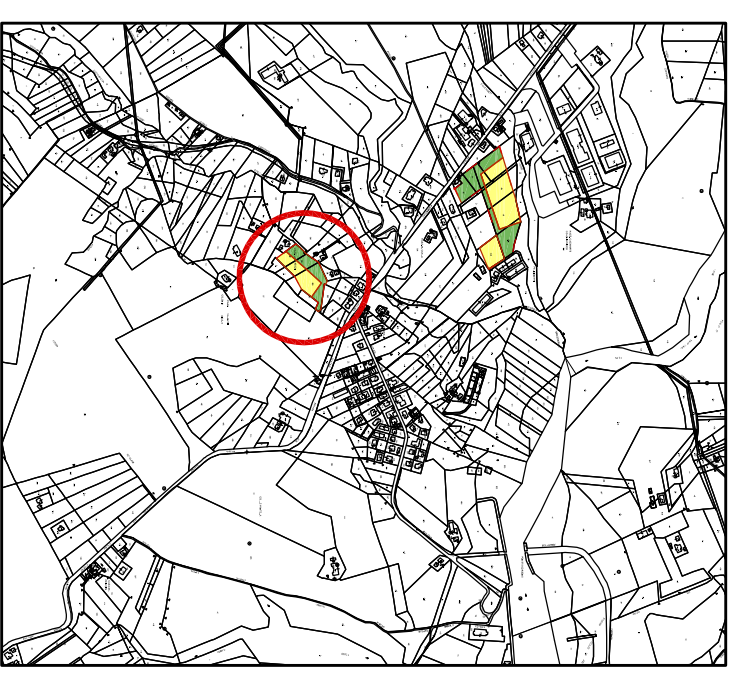


SCHEDA PROGETTO

COMPARTO n.7

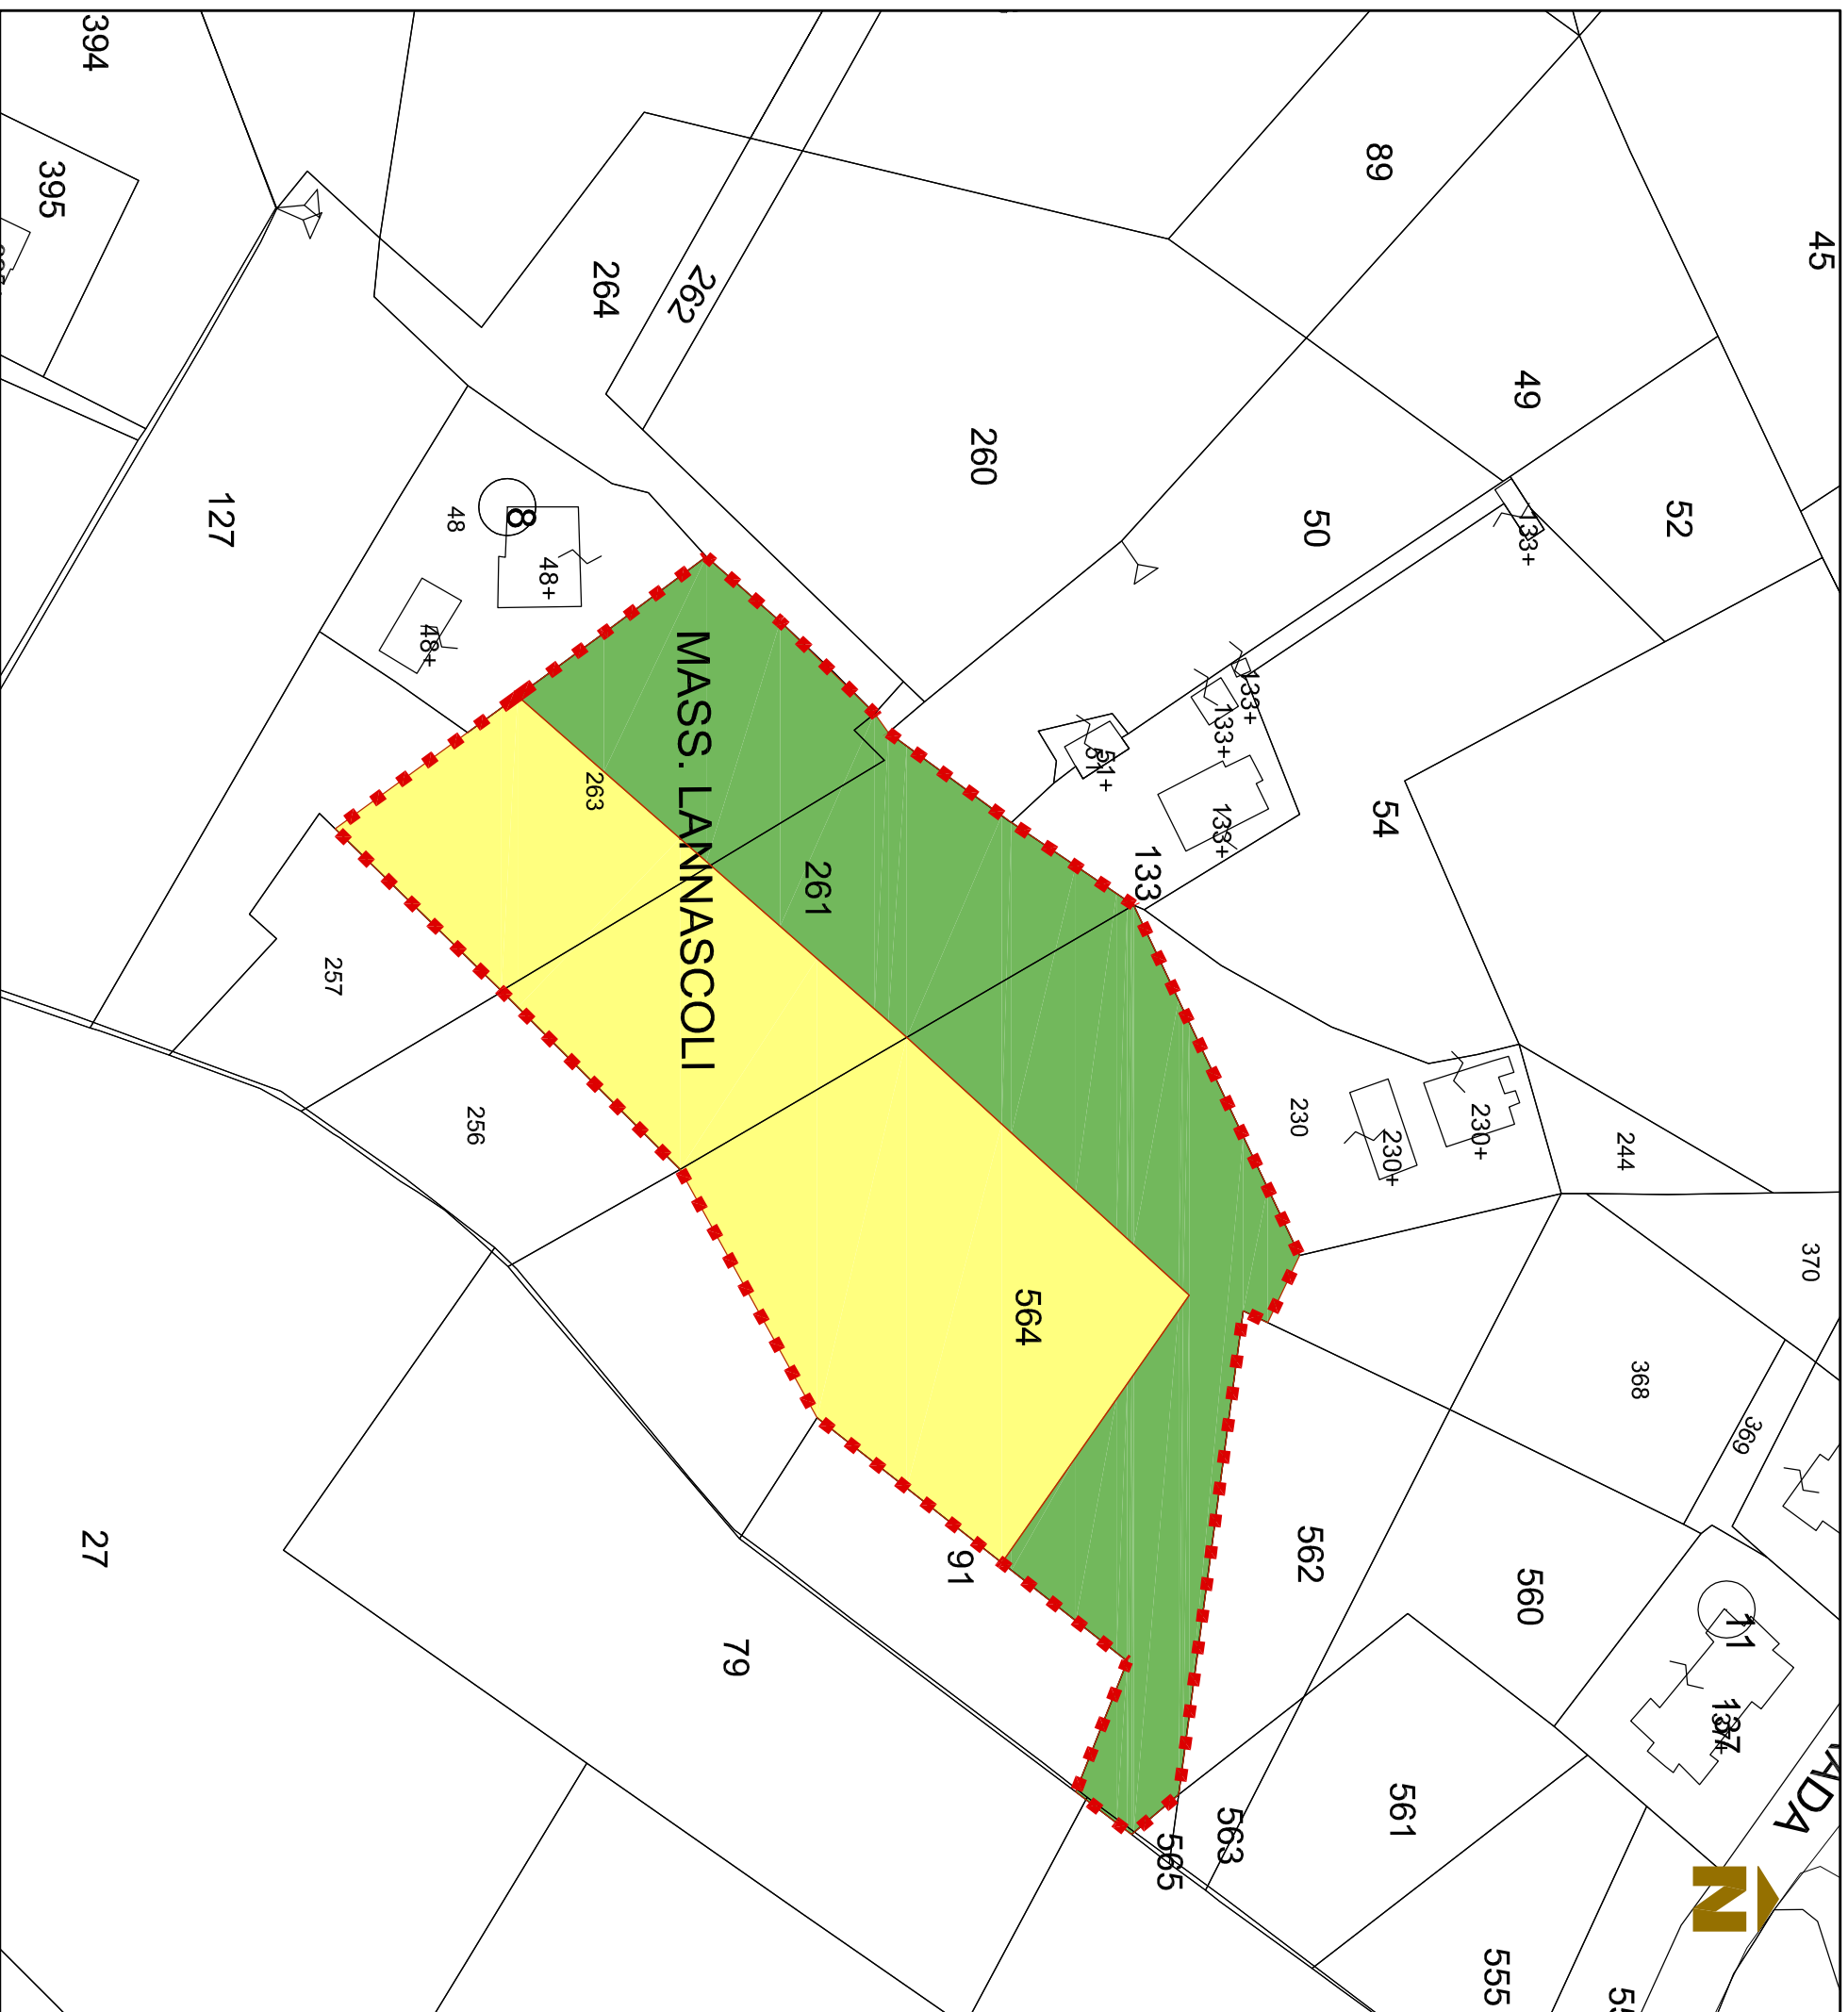

COMPARTO

n. 7

Sottozona Urbanistica




B4

Foglio di mappa n. 33

Superficie Territoriale: mq. 10.154
Superficie di Cessione: mq. 5.077
Superficie Fondiaria: mq. 5.077

IT - Indice di utilizzazione territoriale: 0.15 mq/mq
 H - Altezza massima: 7.50 ml.

SUL realizzabile: mq. 1.523

	Perimetro comparto
	Superficie fondiaria
	Superficie di cessione

Planimetria catastale

scala 1:1000