


SCHEDA PROGETTO


B4 - 3

SUB-COMPARTO n.3a

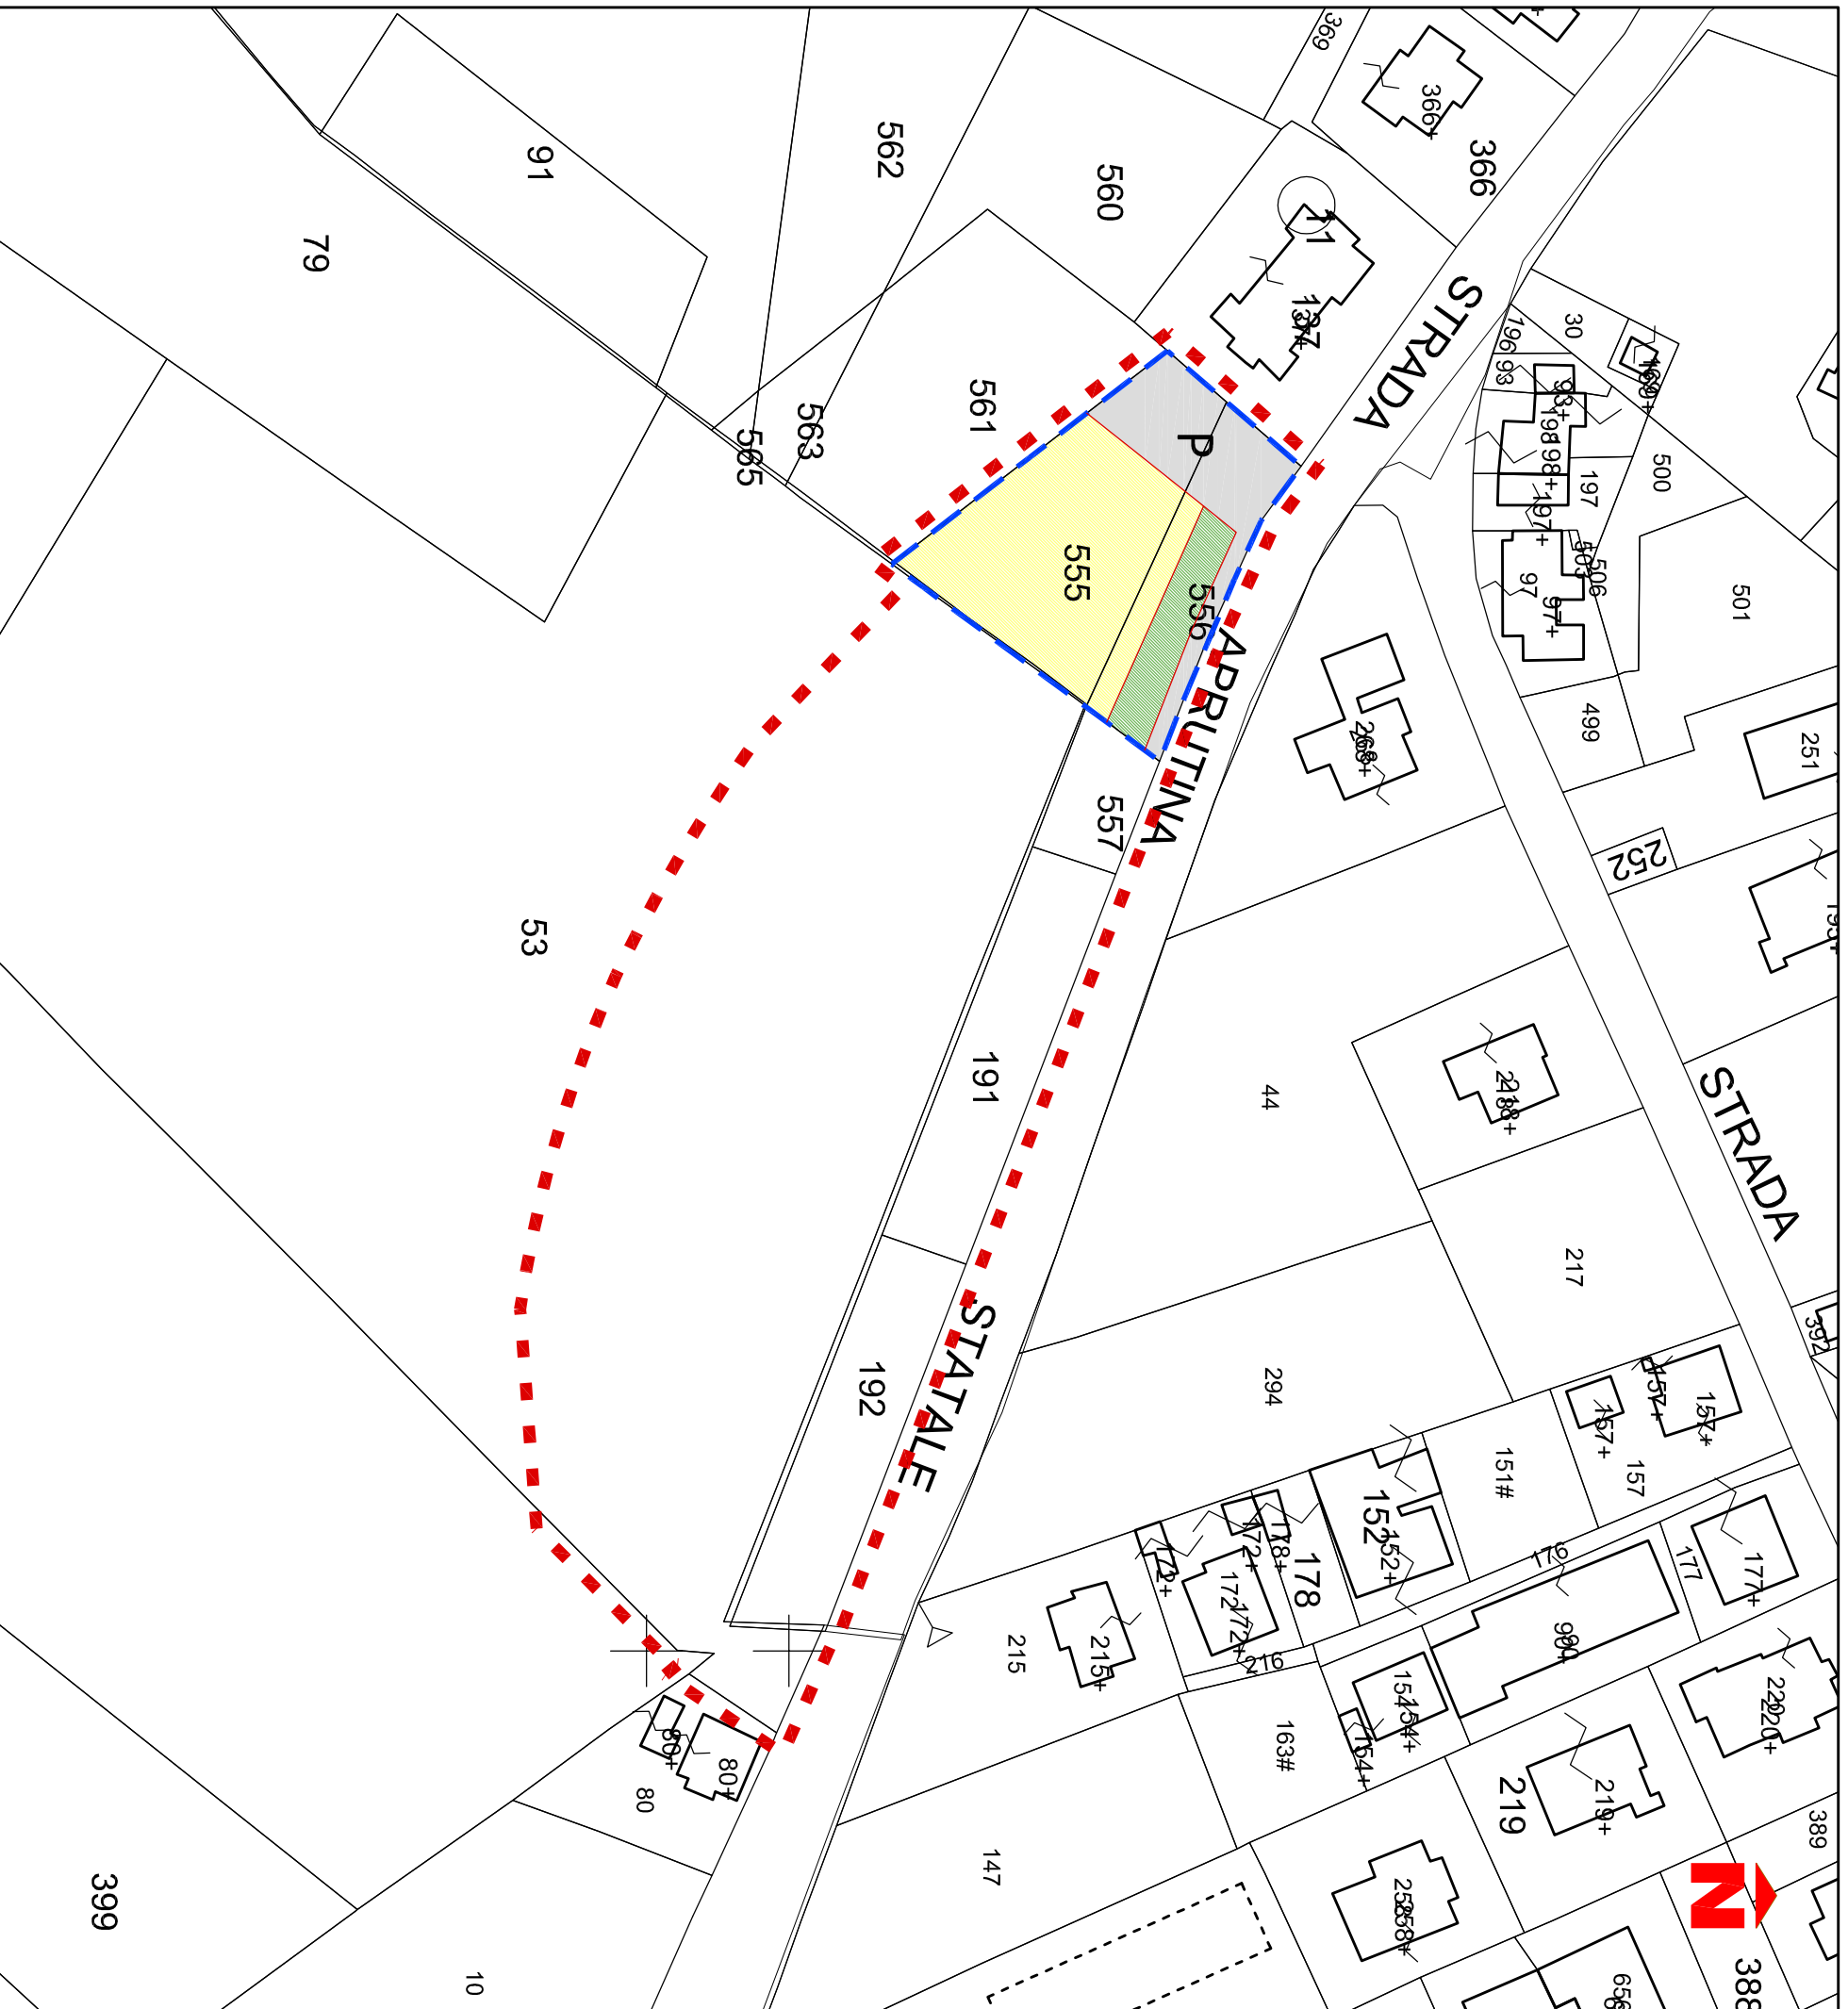

Planimetria catastale

scala 1:1000

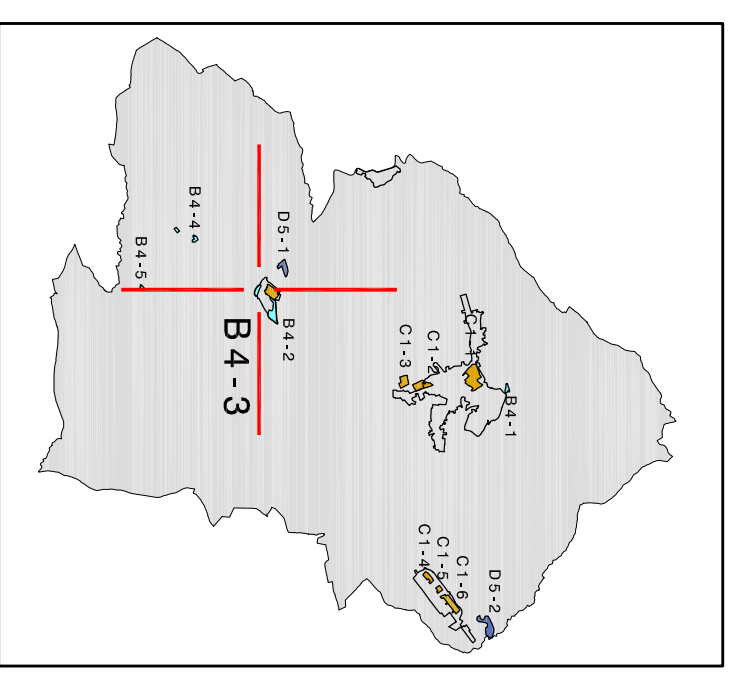

COMPARTO	n. 3a
SOTTOZONA URBANISTICA	B4
FOGLIO DI MAPPA	n. 33 - 46
Superficie Territoriale:	mq. 1.560
Superficie di Cessione:	mq. 625
Superficie Fondiaria:	mq. 935
- Indice di utilizzazione territoriale: (it)	0,20 mq/mq
- altezza massima: (H)	10,50 ml

S.U.L. realizzabile tot.: **mq. 315**
di cui commerciale: mq. 0,00

LEGENDA:

	Perimetro comparto
	Perimetro sub comparto
	Superficie fondiaria residenziale
	Superficie fondiaria commerciale

LEGENDA SUPERFICI DI CESSIONE:

	Viabilità e parcheggi
	Verde