


# SCHEDA PROGETTO


## B4 - 3

### SUB-COMPARTO n.3b

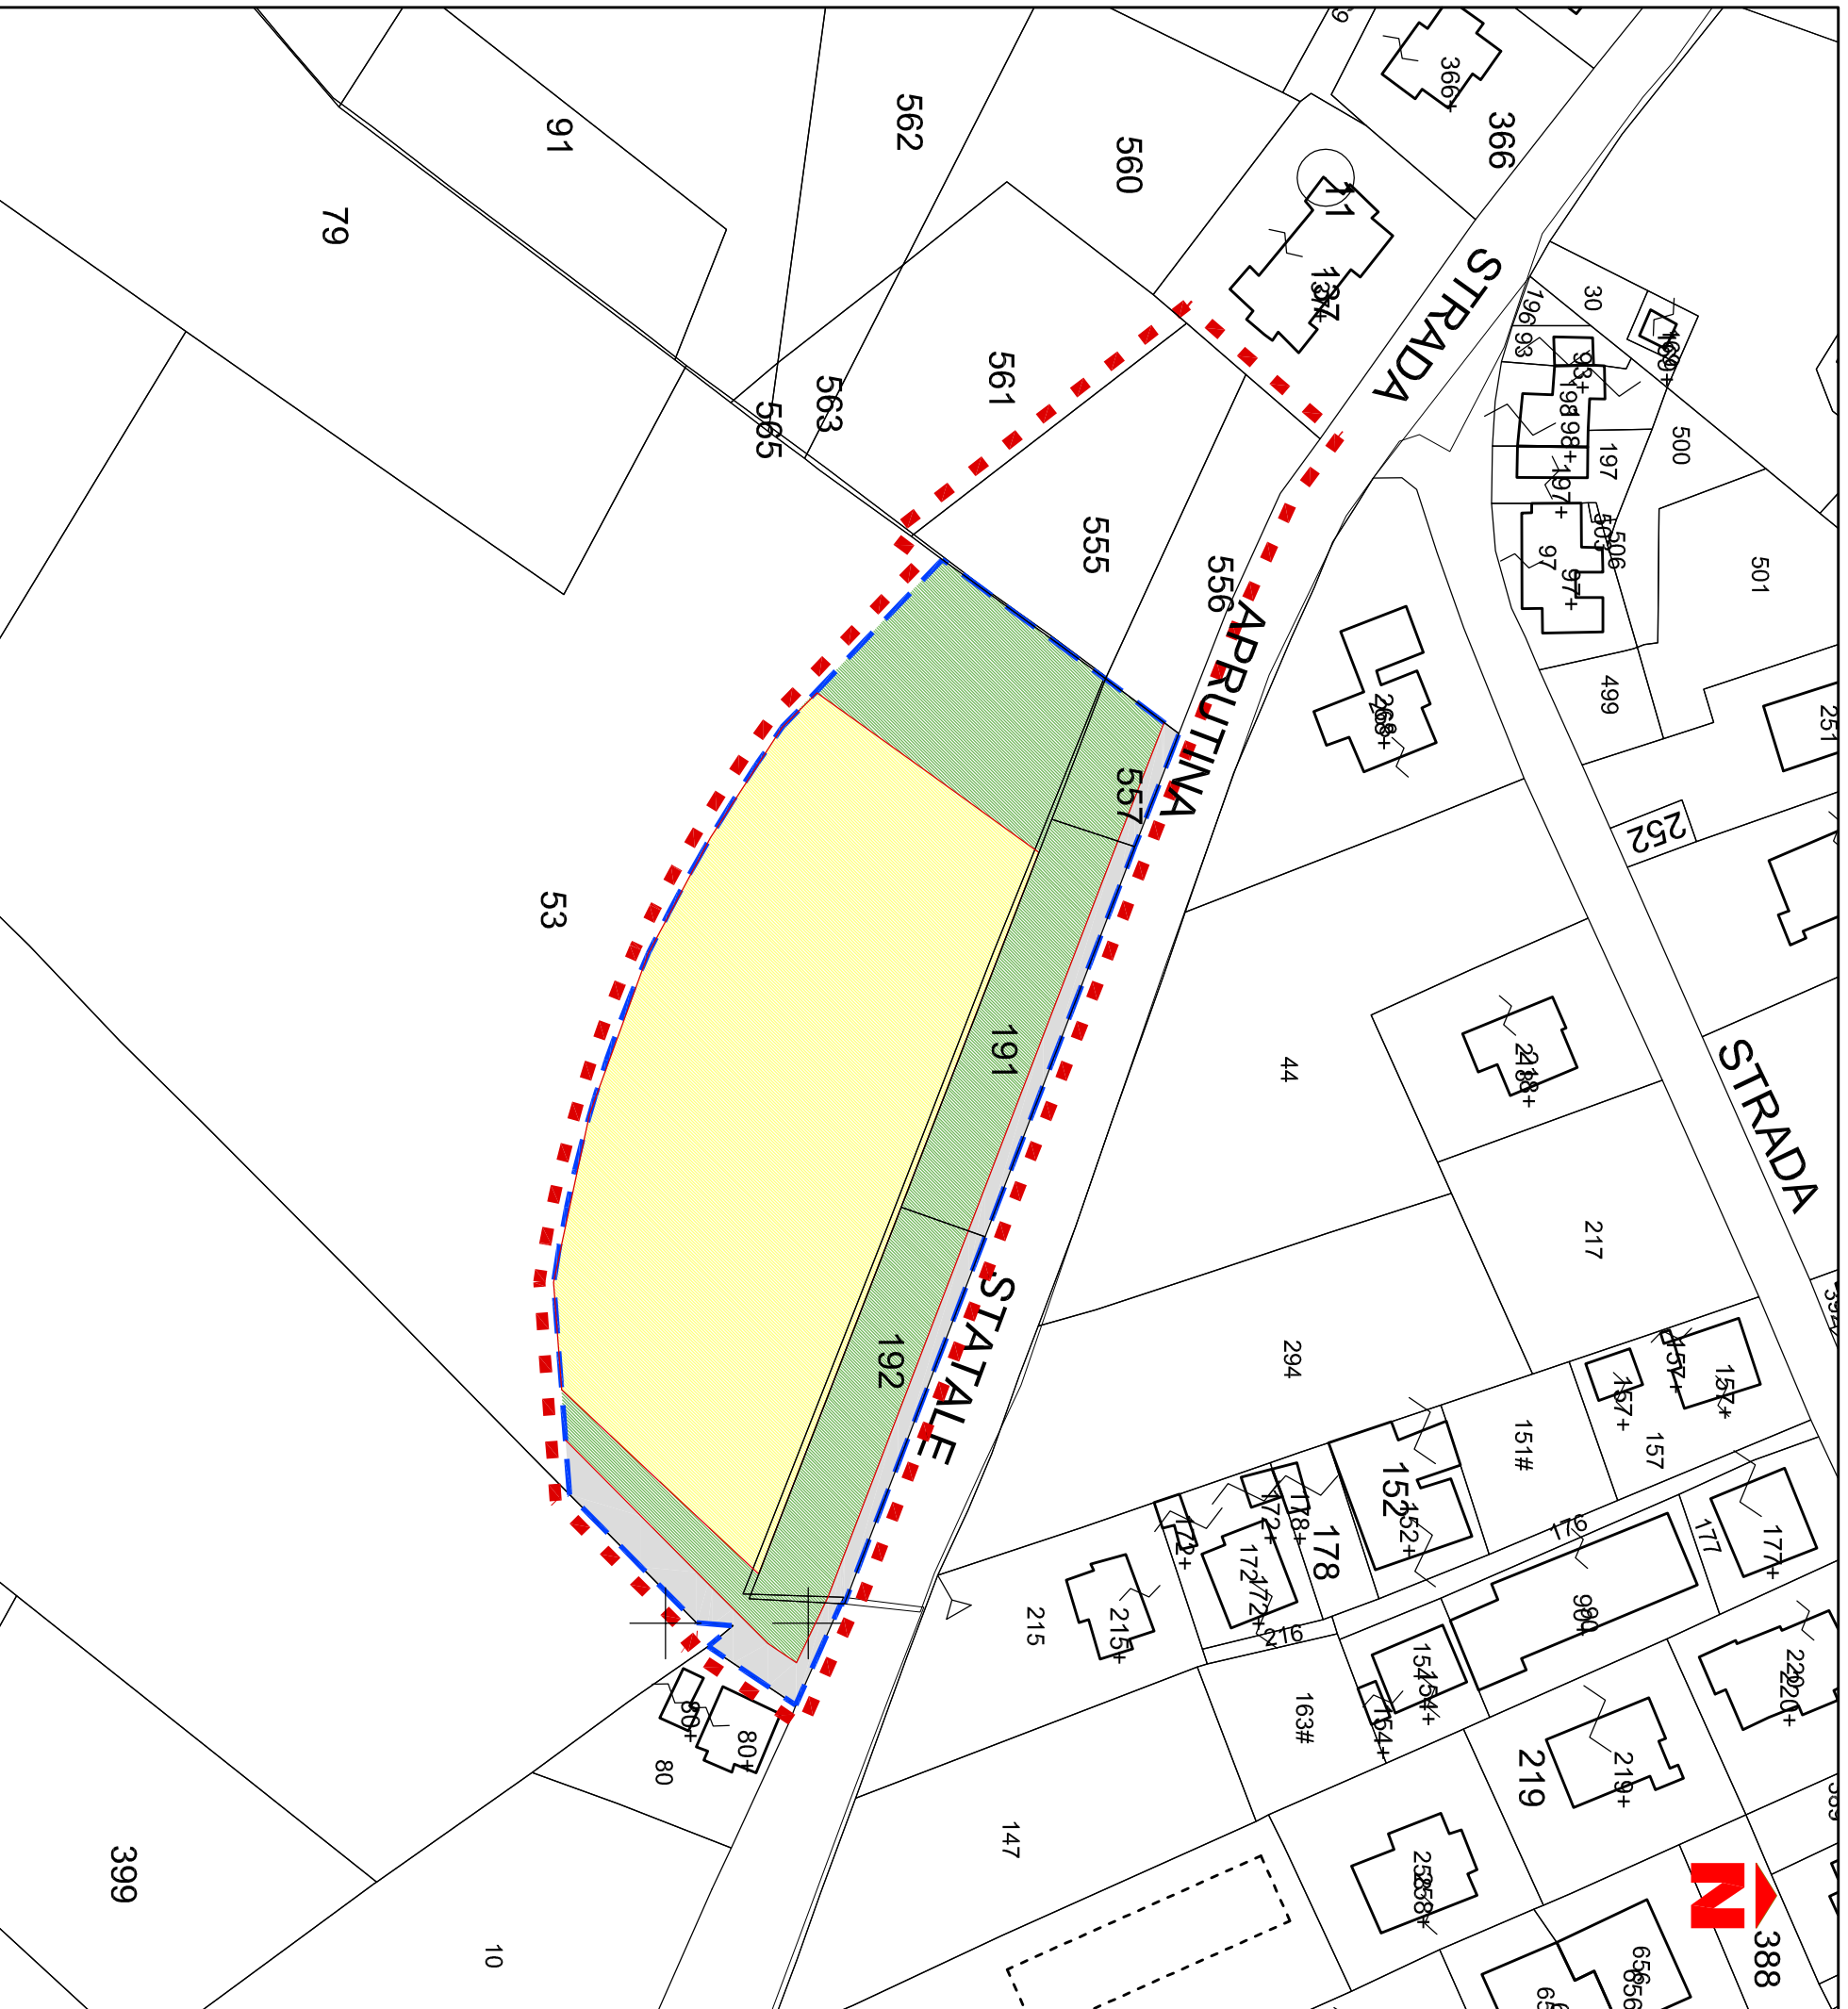

Planimetria catastale

scala 1:1000

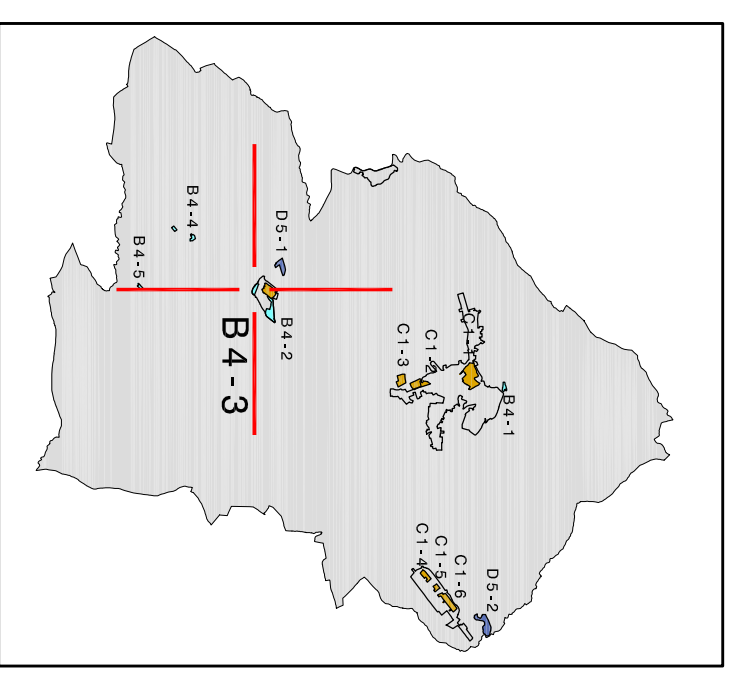

COMPARTO	n. 3b
SOTTOZONA URBANISTICA	B4
FOGLIO DI MAPPA	n. 33 - 46
<b>Superficie Territoriale:</b>	<b>mq. 7.610</b>
<b>Superficie di Cessione:</b>	<b>mq. 3.045</b>
<b>Superficie Fondiaria:</b>	<b>mq. 4.565</b>
- Indice di utilizzazione territoriale: (it)	0,20 mq/mq
- altezza massima: (H)	10,50 ml
<b>S.U.L. realizzabile tot.:</b>	<b>mq. 1.520</b>
di cui commerciale:	mq. 0,00

#### LEGENDA:

	Perimetro comparto
	Perimetro sub comparto
	Superficie fondiaria residenziale
	Superficie fondiaria commerciale

#### LEGENDA SUPERFICI DI CESSIONE:

	P	Viabilità e parcheggi
	Verde	Verde