



SCHEDA PROGETTO C1 - 1

SUB-COMPARTO n.1b

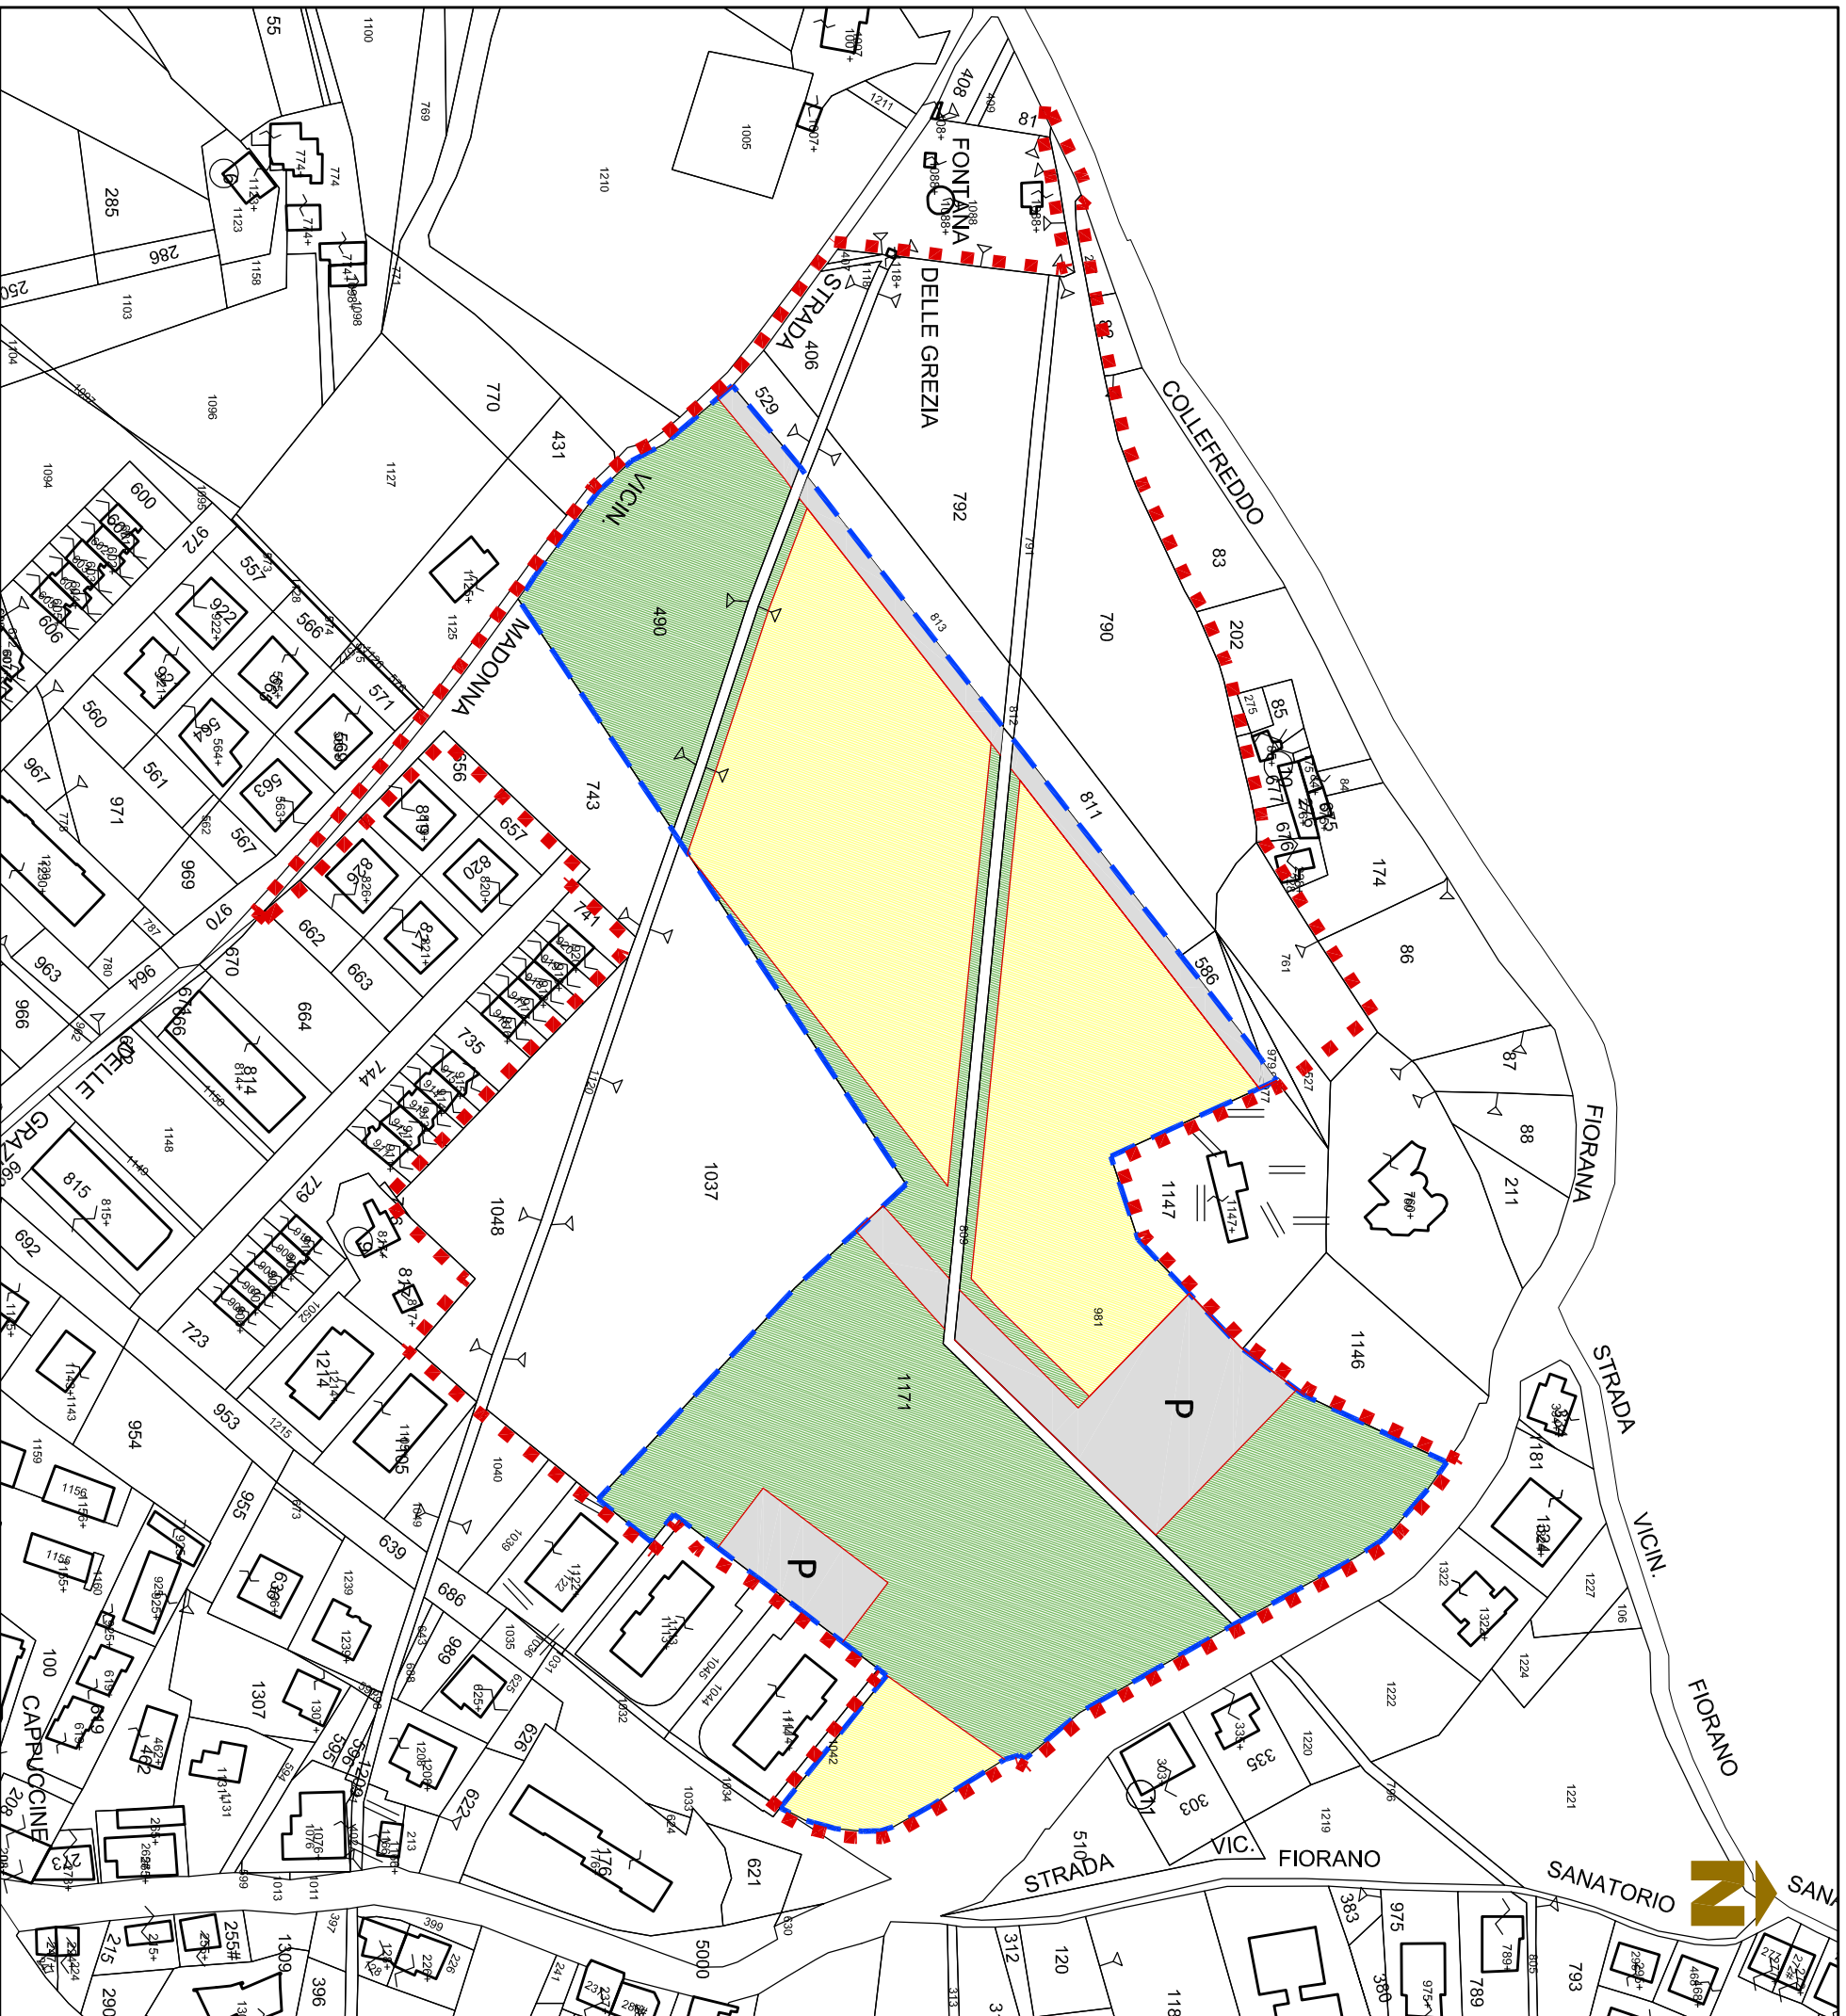

Planimetria catastale

scala 1:2000

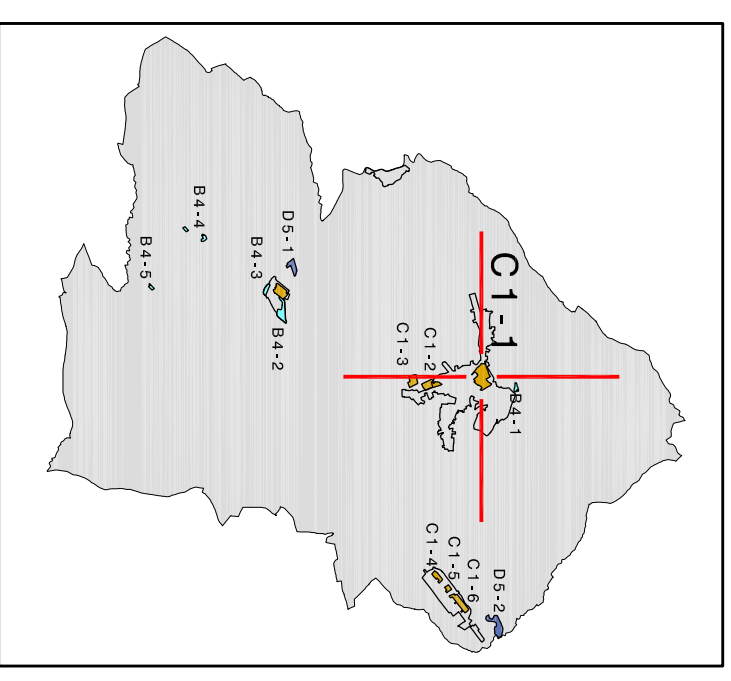


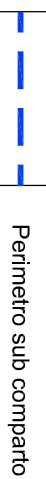


COMPARTO n. 1b
SOTTOZONA URBANISTICA C1
FOGLIO DI MAPPA n. 18

Superficie Territoriale: mq. 42.935
Superficie di Cessione: mq. 25.760
Superficie Fondiaria: mq. 17.175



- Indice di utilizzazione territoriale: (it) 0,08 mq/mq
- altezza massima: (H) 11,00 ml

S.U.L. realizzabile tot.: mq. 3.435
di cui commerciale: mq. 0,00

LEGENDA:

-  Perimetro comparto
-  Perimetro sub comparto
-  Superficie fondiaria residenziale
-  Superficie fondiaria commerciale

LEGENDA SUPERFICI DI CESSIONE:

-  P Viabilità e parcheggi
-  Verde