


SCHEDA PROGETTO


B4 - 2

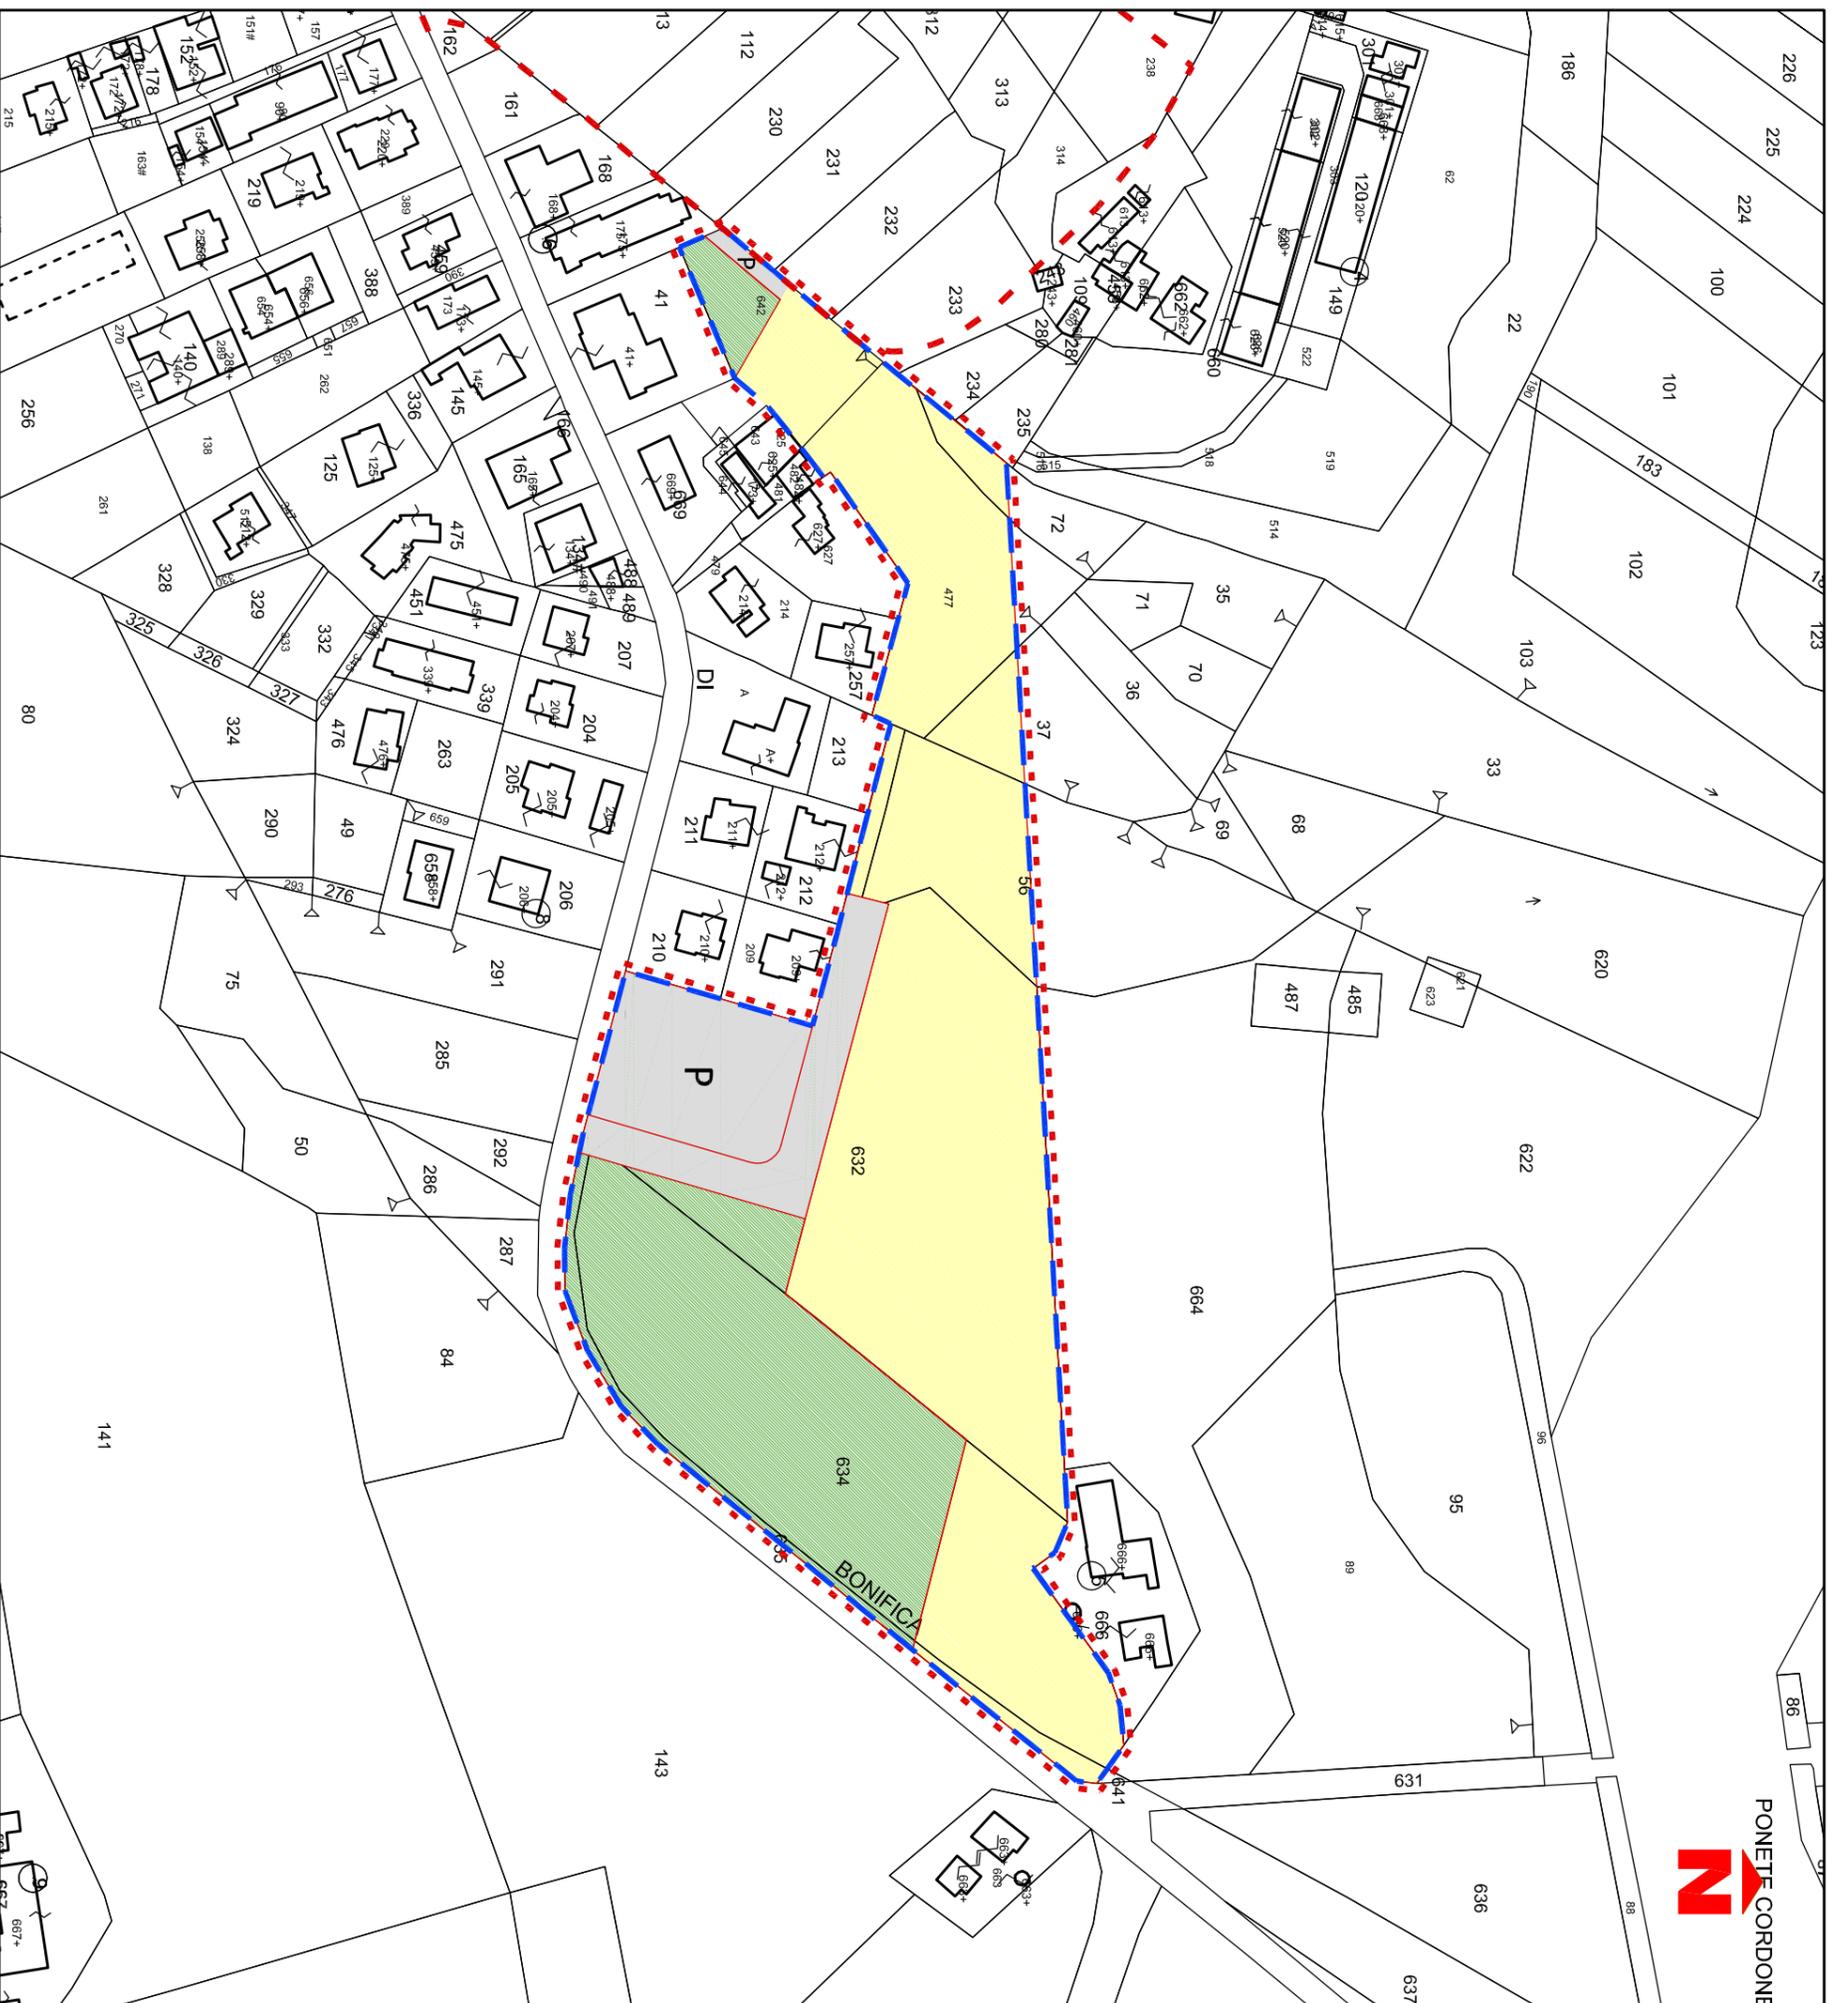

Planimetria catastale

scala 1:2000

COMPARTO n.2

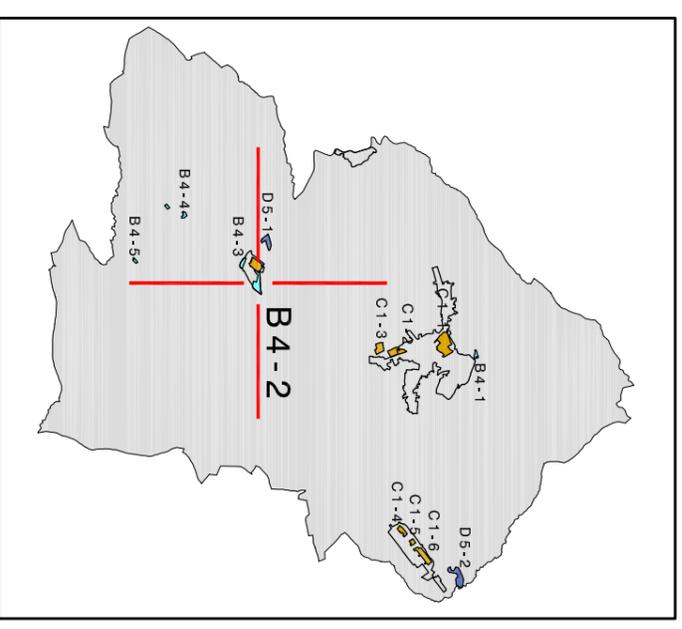

COMPARTO n. 2
SOTTOZONA URBANISTICA B4
FOGLIO DI MAPPA n. 35

Superficie Territoriale: mq. 31.360
Superficie di Cessione: mq. 12.540
Superficie Fondiaria: mq. 18.820

- Indice di utilizzazione territoriale: (it) 0,20 mq/mq
- altezza massima: (H) 10,50 ml / 8,50 ml.

S.U.L. realizzabile tot.: mq. 6.270
di cui commerciale: mq. 0,00

LEGENDA:

- Perimetro comparto
- Perimetro sub comparto
- Superficie fondiaria residenziale
- Superficie fondiaria commerciale

LEGENDA SUPERFICI DI CESSIONE:

- P Viabilità e parcheggi
- Verde