



SCHEDA PROGETTO C1 - 1

SUB-COMPARTO n.1c

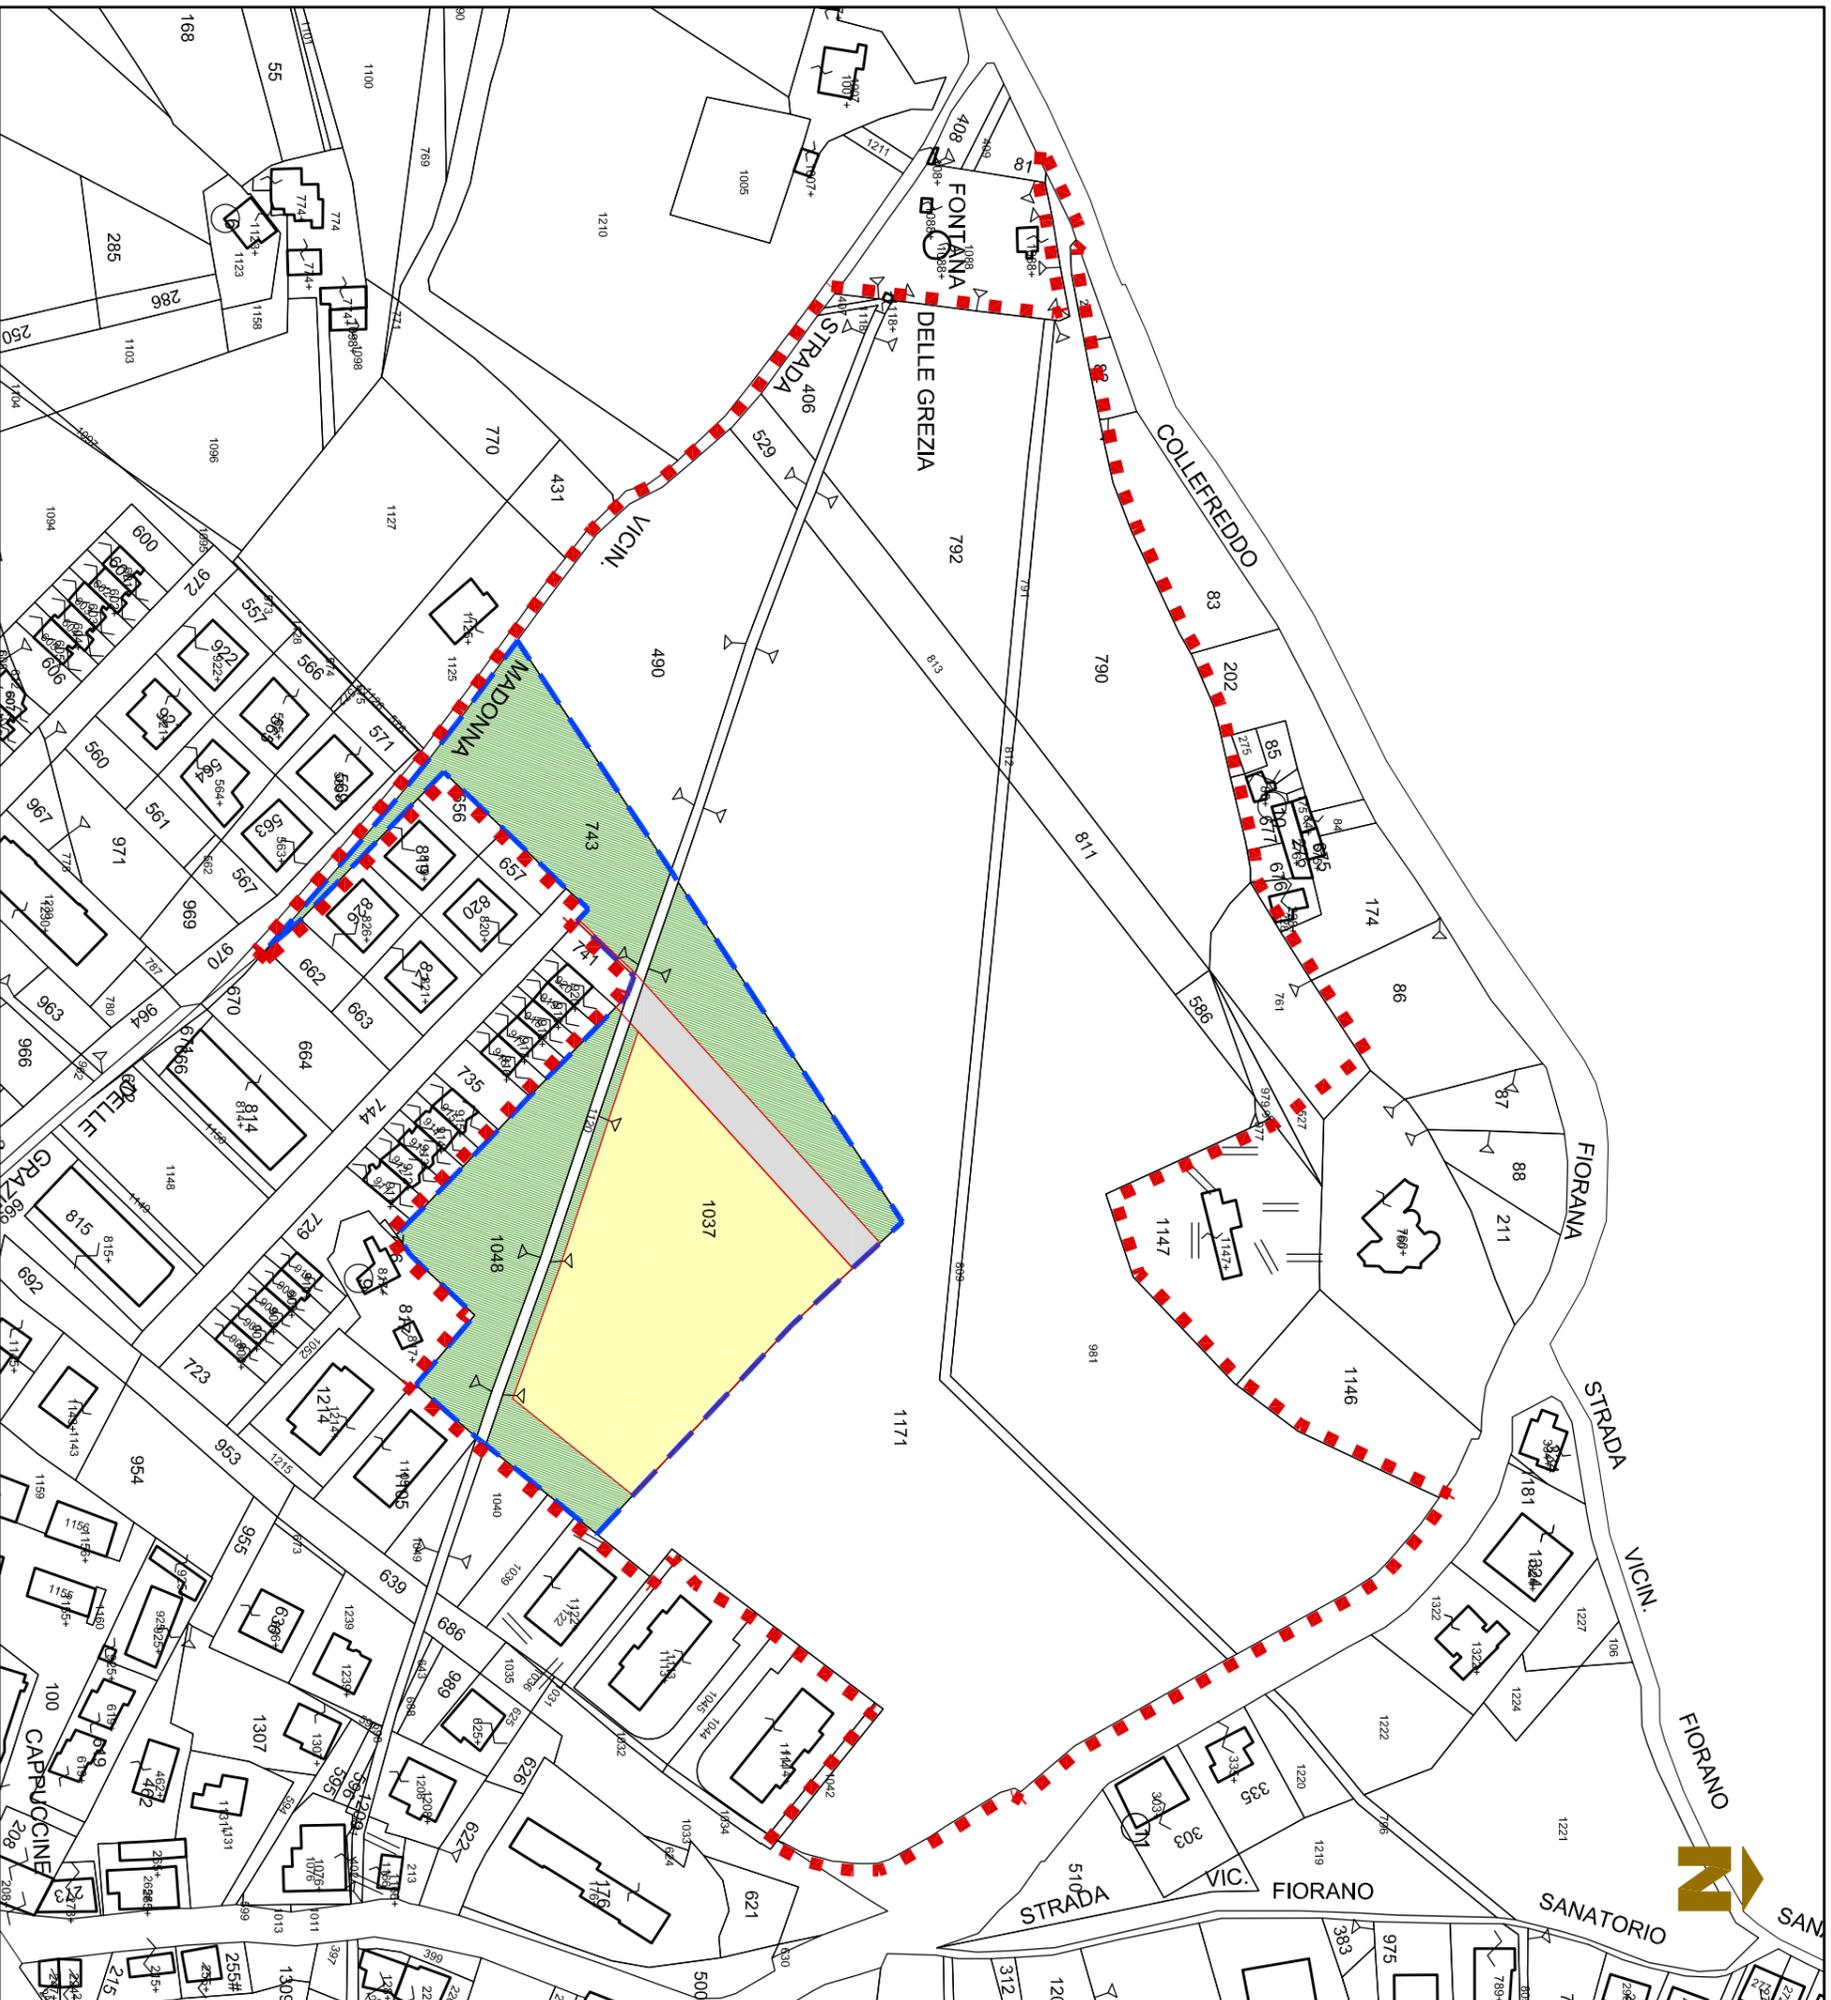

Planimetria catastale

scala 1:2000

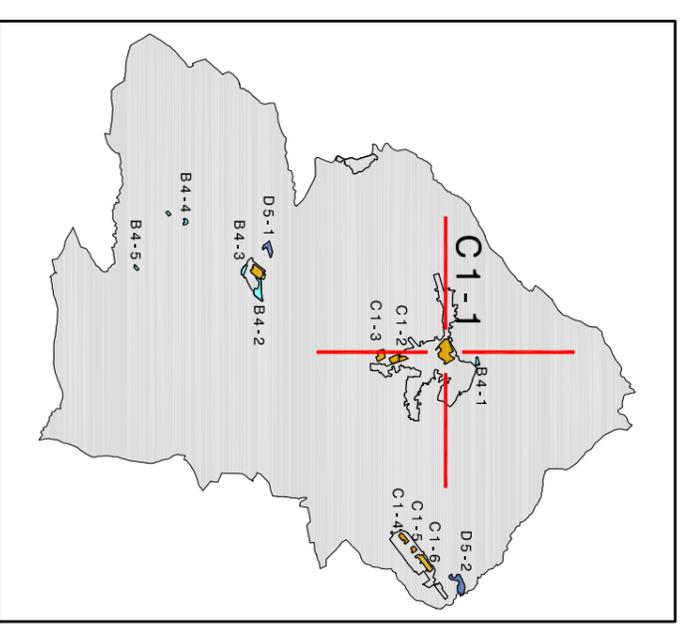

COMPARTO n. 1c
 SOTTOZONA URBANISTICA C1
 FOGLIO DI MAPPA n. 18

Superficie Territoriale: mq. 15.450
 Superficie di Cessione: mq. 9.270
 Superficie Fondiaria: mq. 6.180

- Indice di utilizzazione territoriale: (it) 0,08 mq/mq
 - altezza massima: (H) 11,00 ml

S.U.L. realizzabile tot.: mq. 1.235
 di cui commerciale: mq. 0,00

LEGENDA:

-  Perimetro comparto
-  Perimetro sub comparto
-  Superficie fondiaria residenziale
-  Superficie fondiaria commerciale

LEGENDA SUPERFICI DI CESSIONE:

-  P Viabilità e parcheggi
-  Verde