


# SCHEDA PROGETTO


## C1 - 5

### COMPARTO n.5

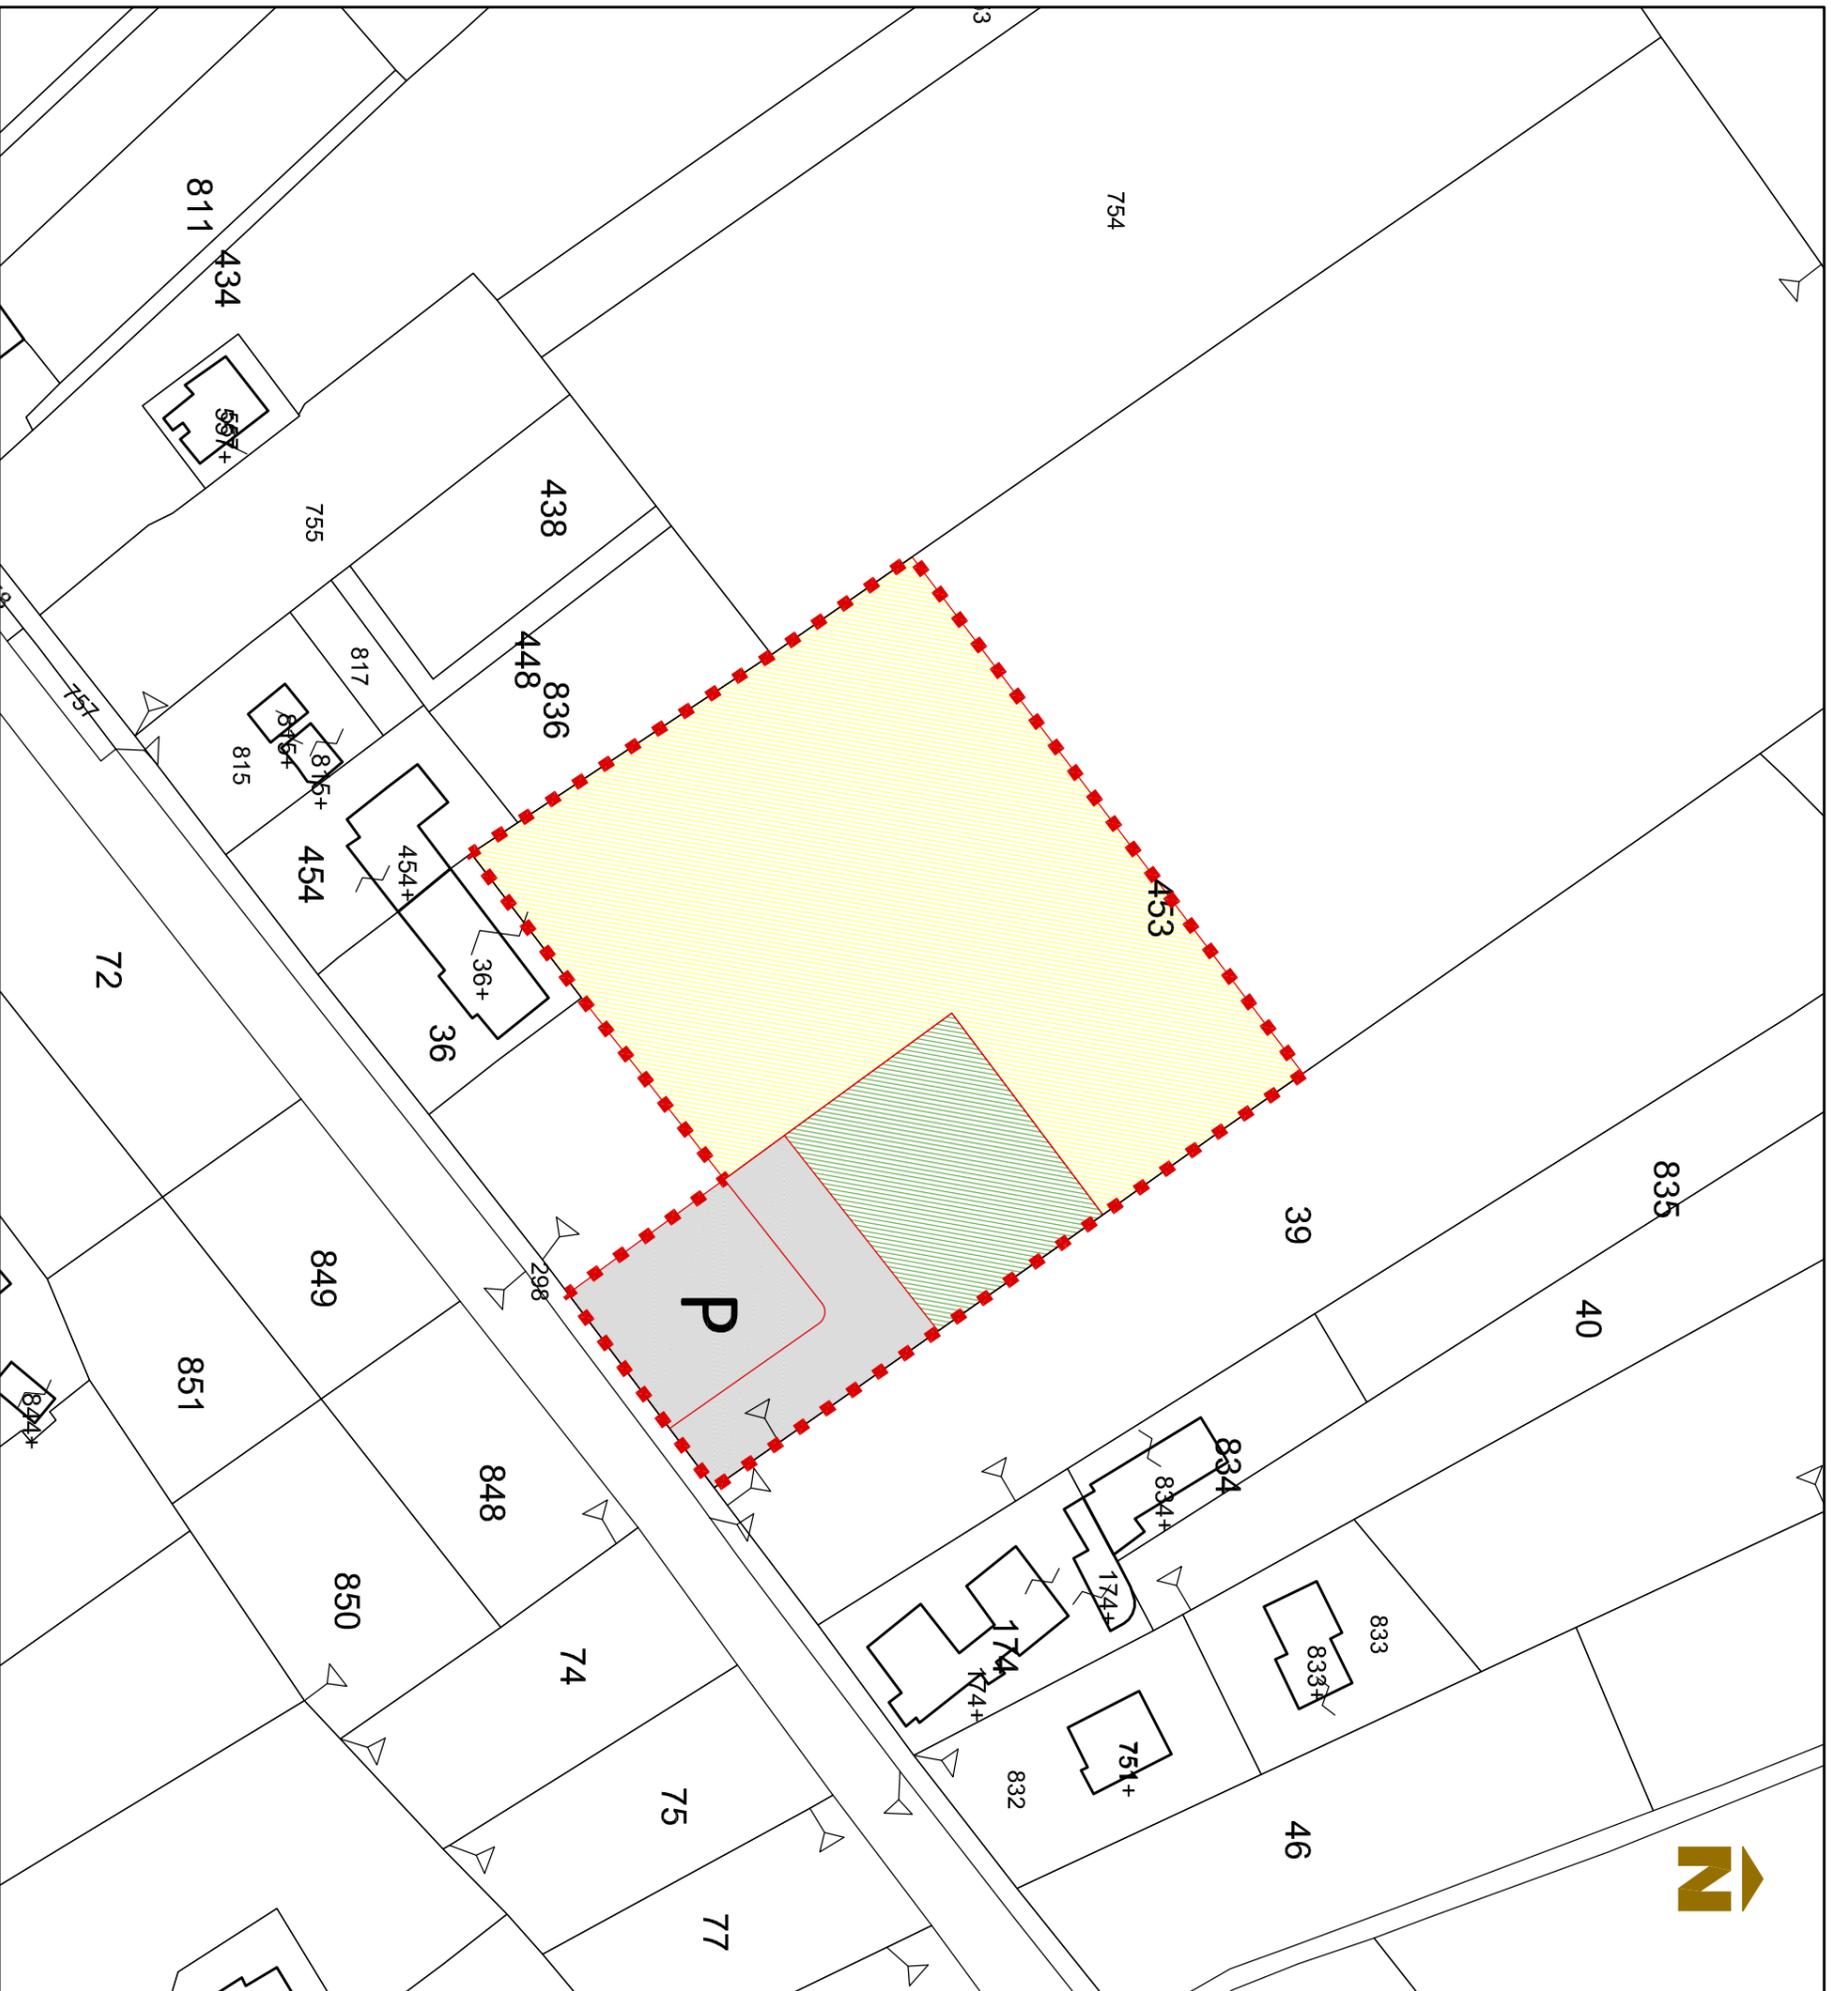

Planimetria catastale

scala 1:1000

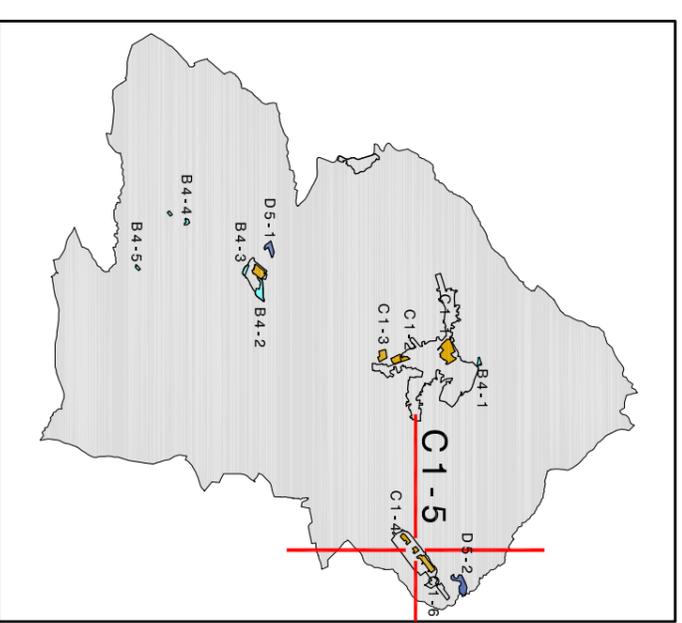

COMPARTO n. 5  
SOTTOZONA URBANISTICA C1  
FOGLIO DI MAPPA n. 14

Superficie Territoriale: mq. 7.840  
Superficie di Cessione: mq. 2.350  
Superficie Fondiaria: mq. 5.490

- Indice di utilizzazione territoriale: (it) 0,28 mq/mq  
- altezza massima: (H) 11,00 ml

S.U.L. realizzabile tot.: mq. 2.195  
di cui commerciale: mq. 0,00

#### LEGENDA:

- Perimetro comparto
- Perimetro sub comparto
- Superficie fondiaria residenziale
- Superficie fondiaria commerciale

#### LEGENDA SUPERFICI DI CESSIONE:

- P Viabilità e parcheggi
- Verde