


# SCHEDA PROGETTO


## C1-6

## COMPARTO n.6

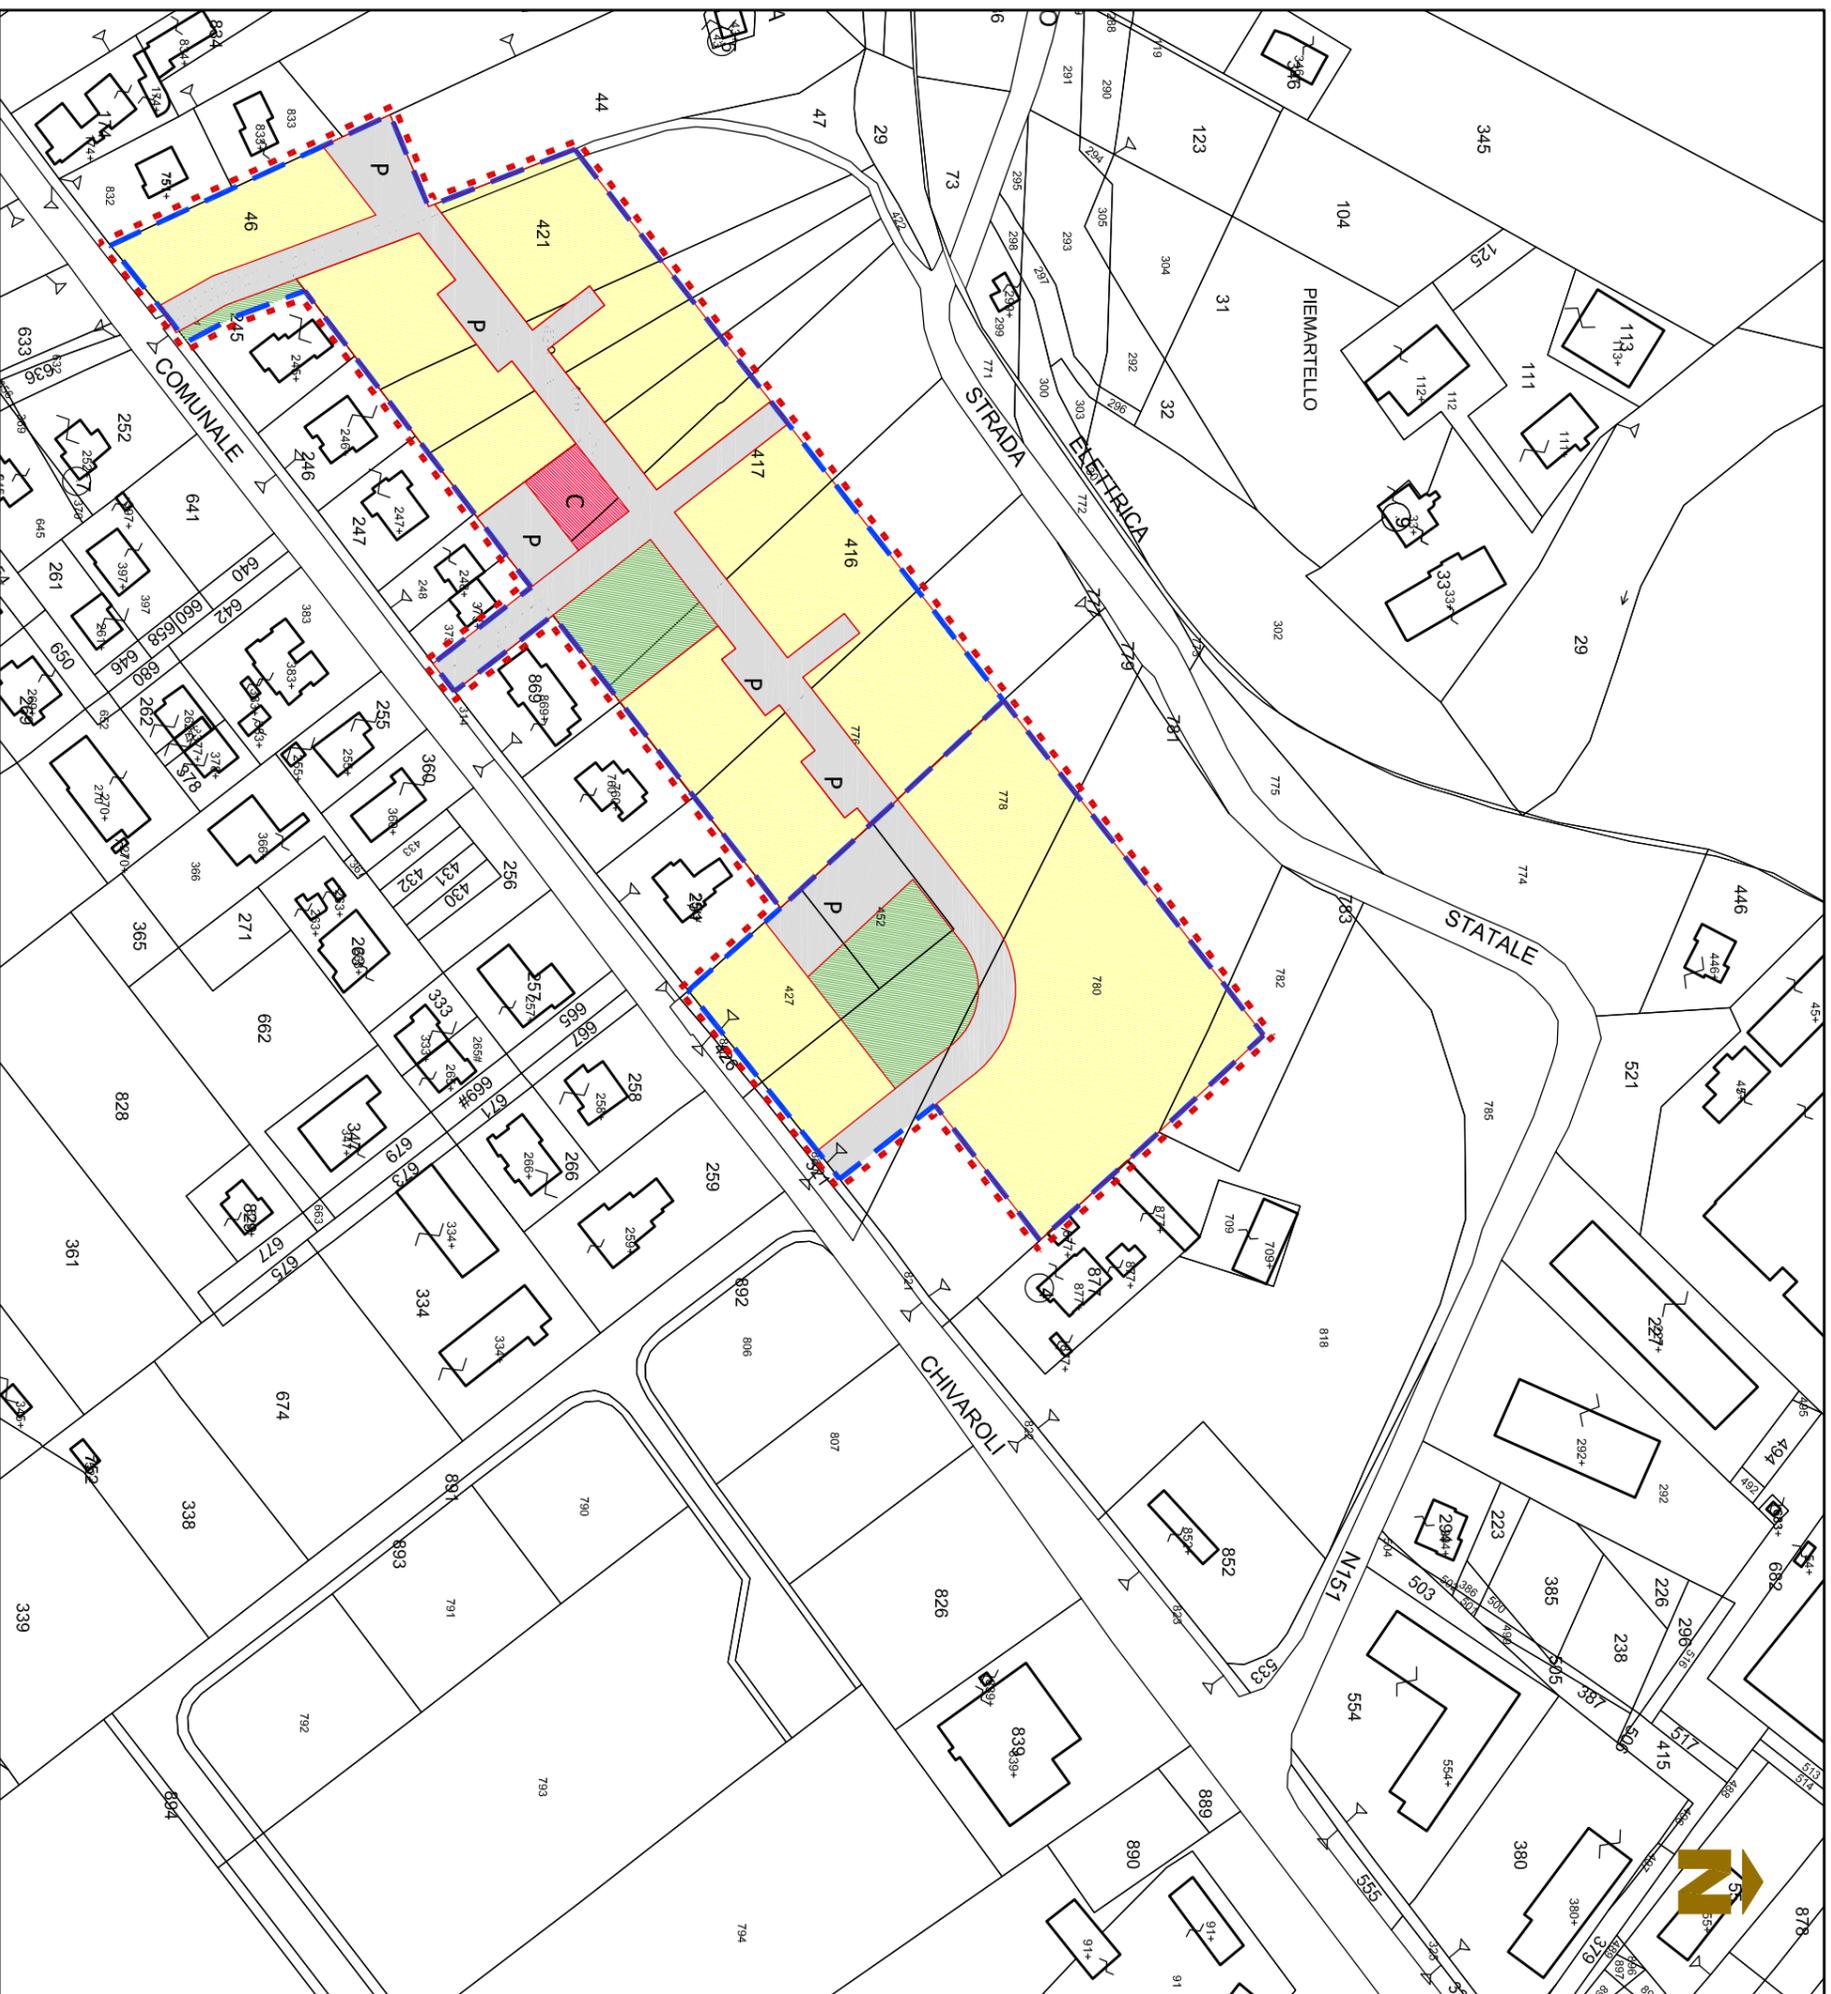

Planimetria catastale

scala 1:2000

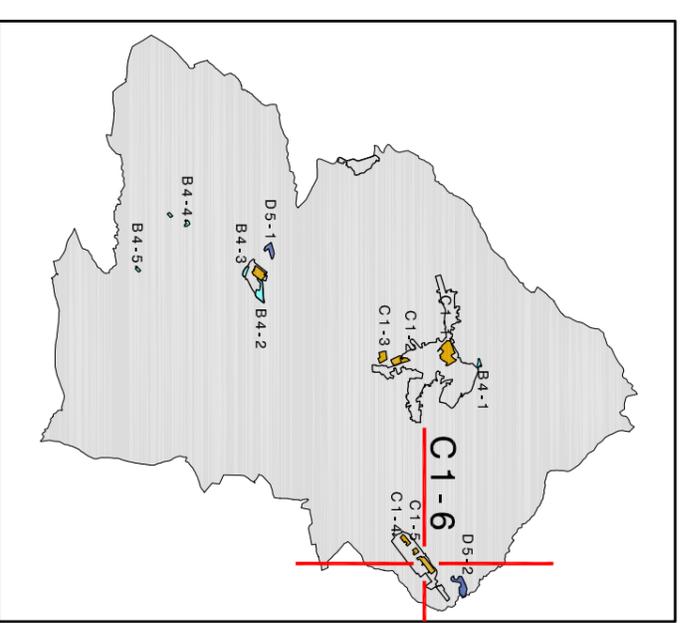


COMPARTO n. 6  
SOTTOZONA URBANISTICA C1  
FOGLIO DI MAPPA n. 14

Superficie Territoriale: mq. 33.800  
Superficie di Cessione: mq. 10.200  
Superficie Fondiaria: mq. 23.600

- Indice di utilizzazione territoriale: (it) 0,28 mq/mq  
- altezza massima: (H) 11,00 ml

S.U.L. realizzabile tot.: mq. 9.460  
di cui commerciale: mq. 440

### LEGENDA:

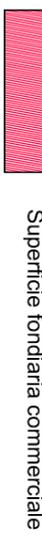-  Perimetro comparto
-  Perimetro sub comparto
-  Superficie fondiaria residenziale
-  Superficie fondiaria commerciale

### LEGENDA SUPERFICI DI CESSIONE:

-  P Viabilità e parcheggi
-  Verde