A

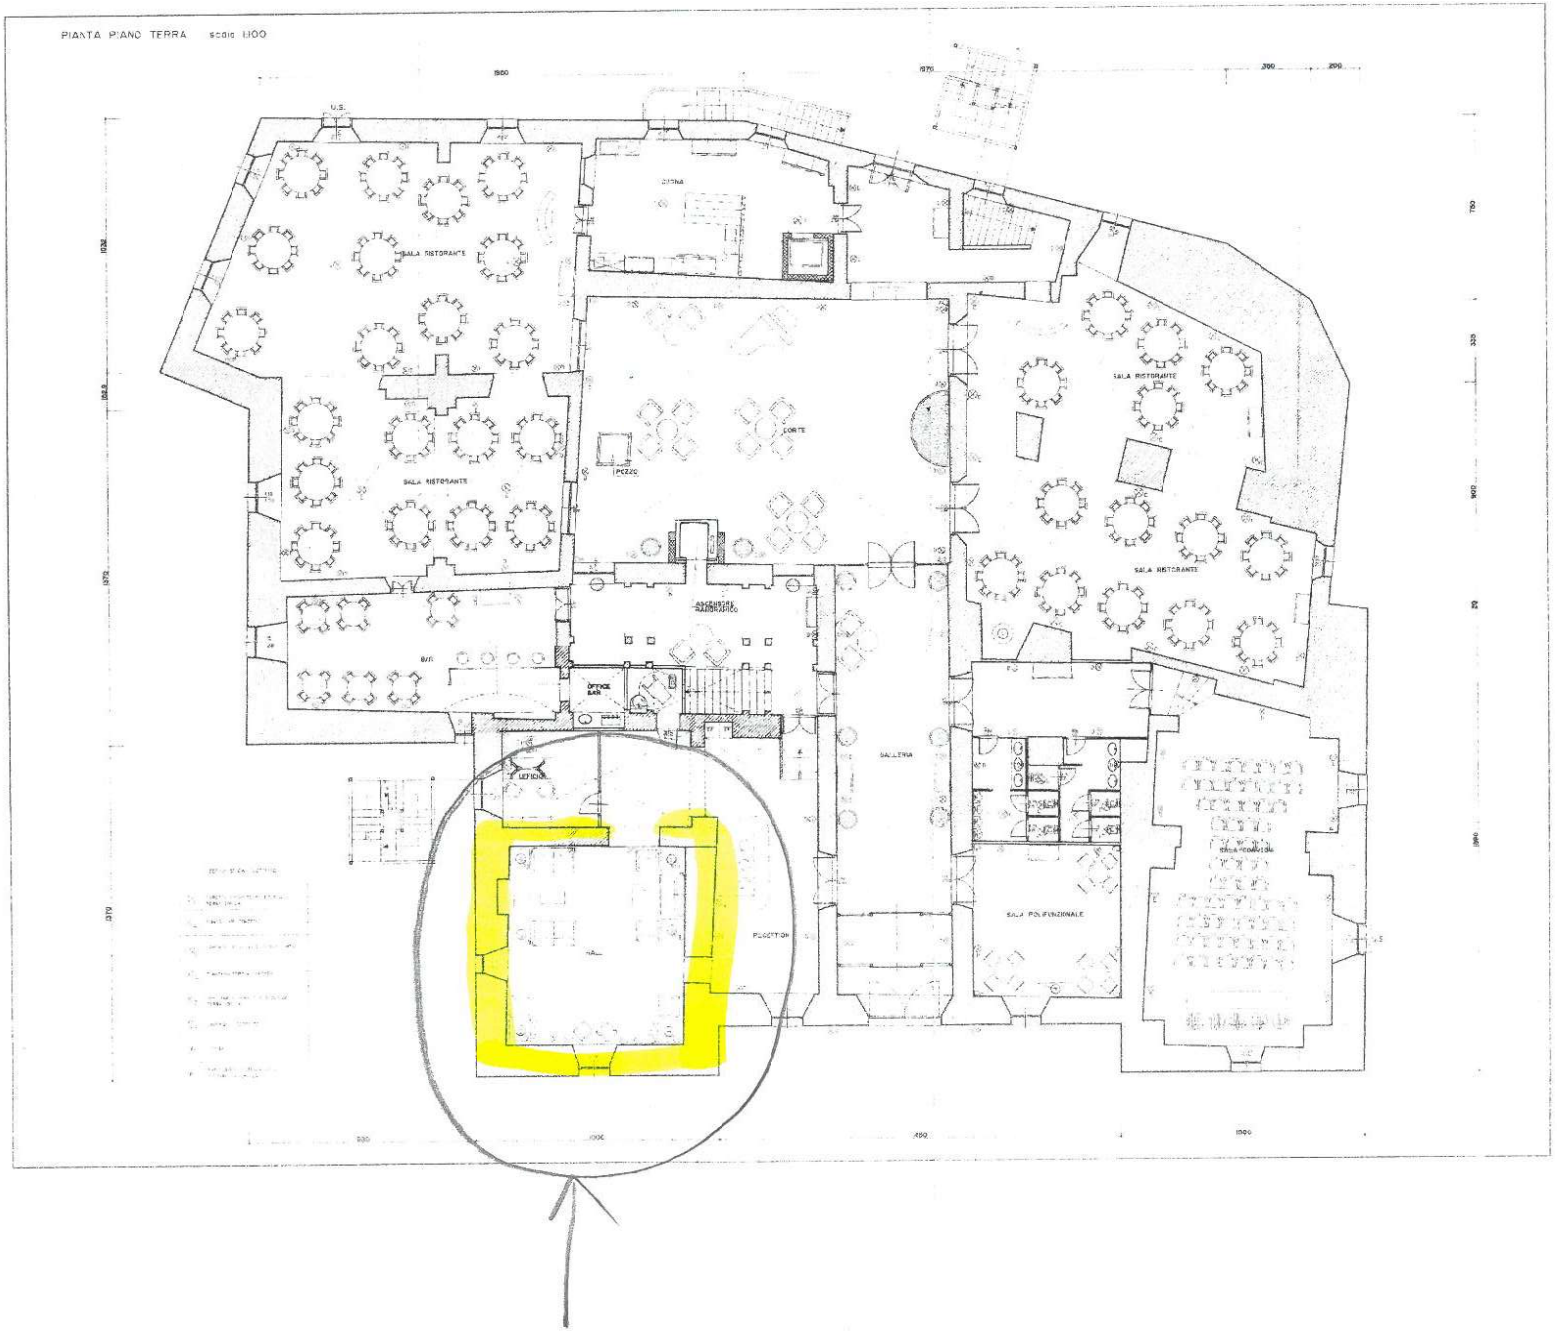

Studio di Architettura - viale G. d'Annunzio, 142 - Pescara - Tel/Fax 085/694005

COMUNE DI LORETO APRUTINO -PE-

RESTAURO DEL CASTELLO CHIOLA DESTINAZIONE: ALBERGO DI PREGIO

VARIANTE AL PROGETTO

NULLA OSTA N. C37037 DEL 15 OTTOBRE 1992

CONC. ED. N. 1639 del 26/8/93 VARIANTE Porch. N 1641 del 3/9/93

LAURETUM HOTELS s.r.l. (Proprietario)		
PIANTA PIANO TERRA (Oggetto)	3 (Tavola)	1/100 (Scala)
Prof. Arch. GIORGIO PARDI (Progettista)	(Data)	