


SCHEDA PROGETTO


C1 - 6

SUB-COMPARTO n.6b

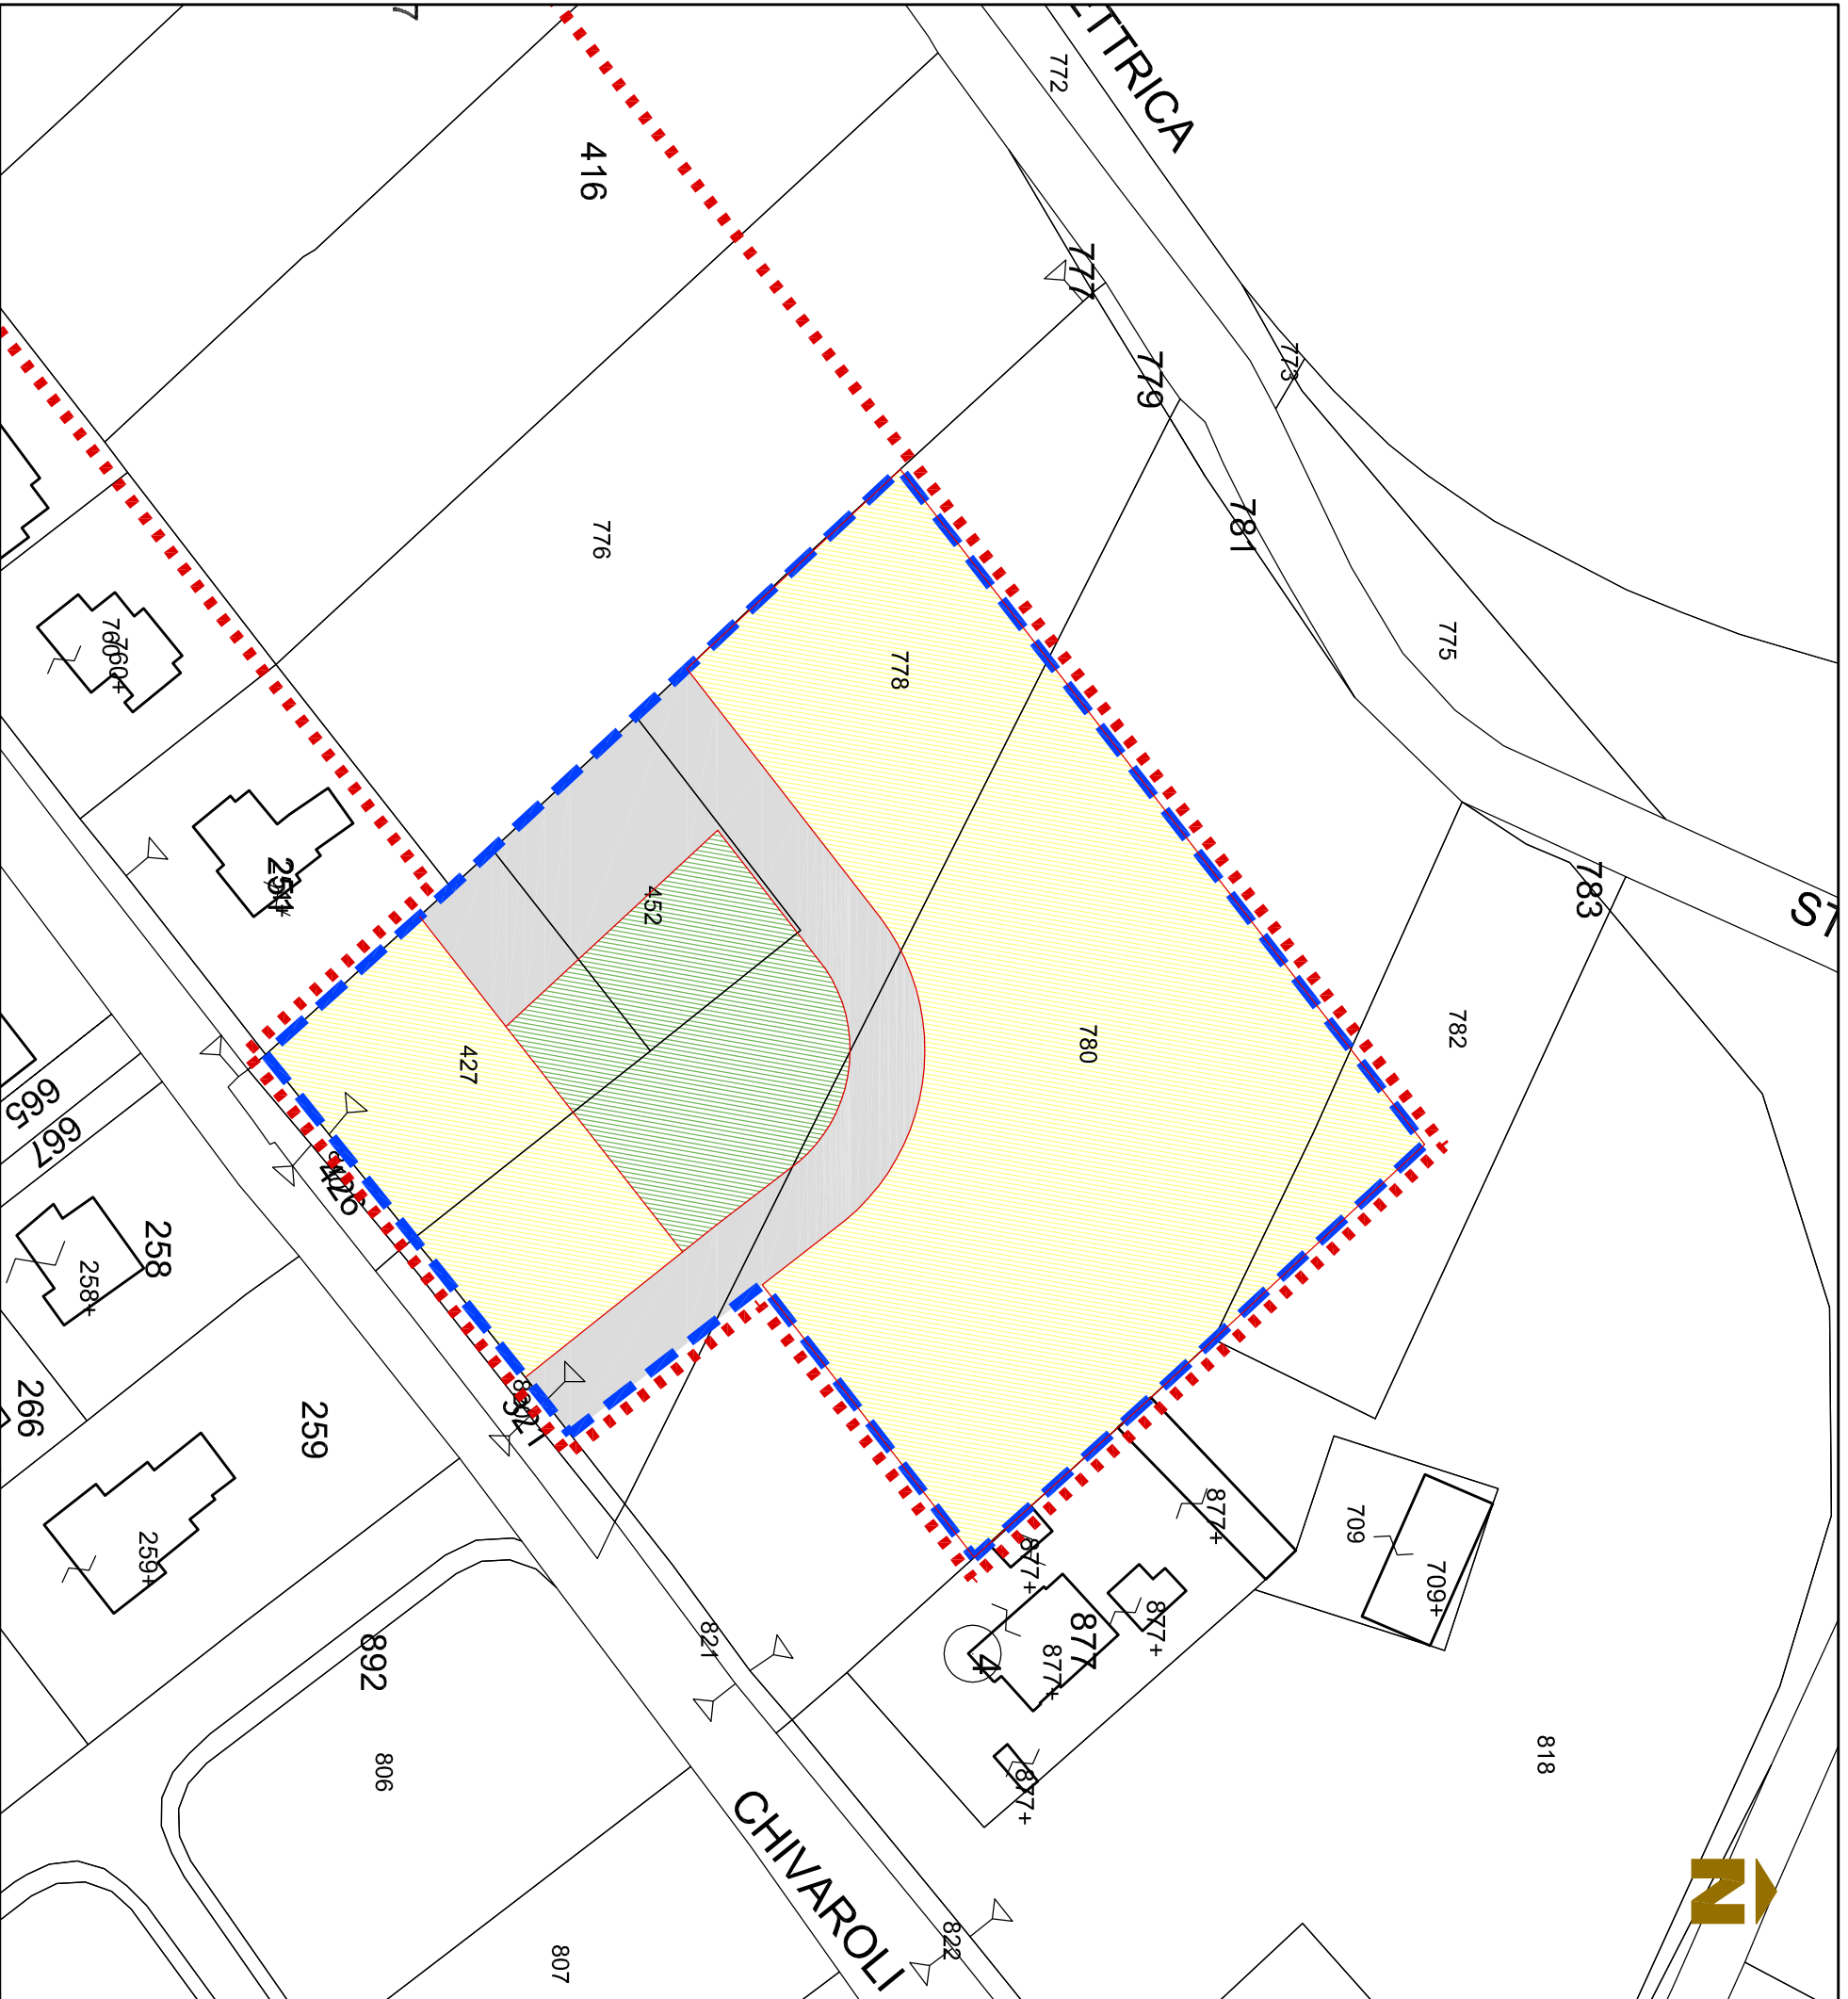

Planimetria catastrale

scala 1 : 1 000

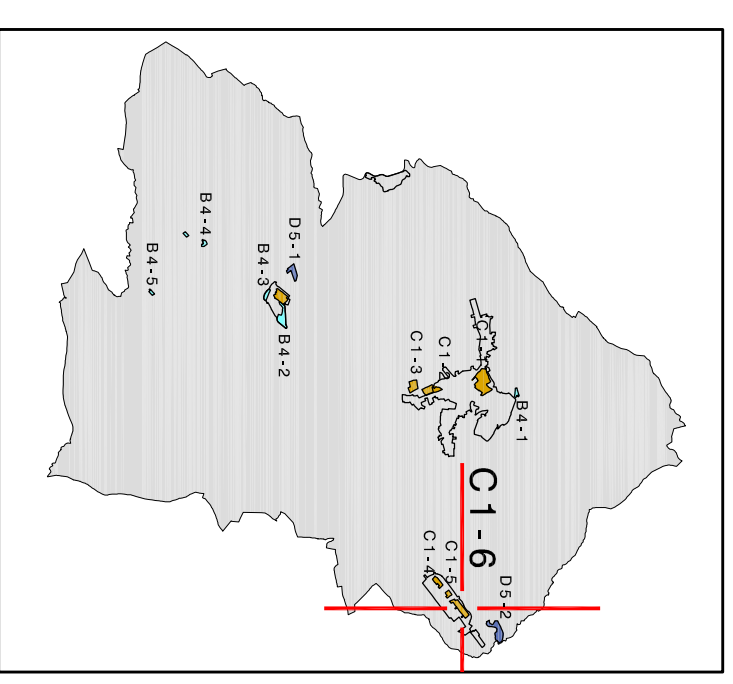

COMPARTO n. 6b
SOTTOZONA URBANISTICA C1
FOGLIO DI MAPPA n. 14

Superficie Territoriale: mq. 12.650
Superficie di Cessione: mq. 3.800
Superficie Fondiaria: mq. 8.850

- Indice di utilizzazione territoriale: (it) 0,28 mq/mq
- altezza massima: (H) 11,00 ml

S.U.L. realizzabile tot.: mq. 3.540
di cui commerciale: mq. 0,00

LEGENDA:

- Perimetro comparto
- Perimetro sub comparto
- Superficie fondiaria residenziale
- Superficie fondiaria commerciale

LEGENDA SUPERFICI DI CESSIONE:

- P Viabilità e parcheggi
- Verde