SCHEDA PROGETTO B4 - 1

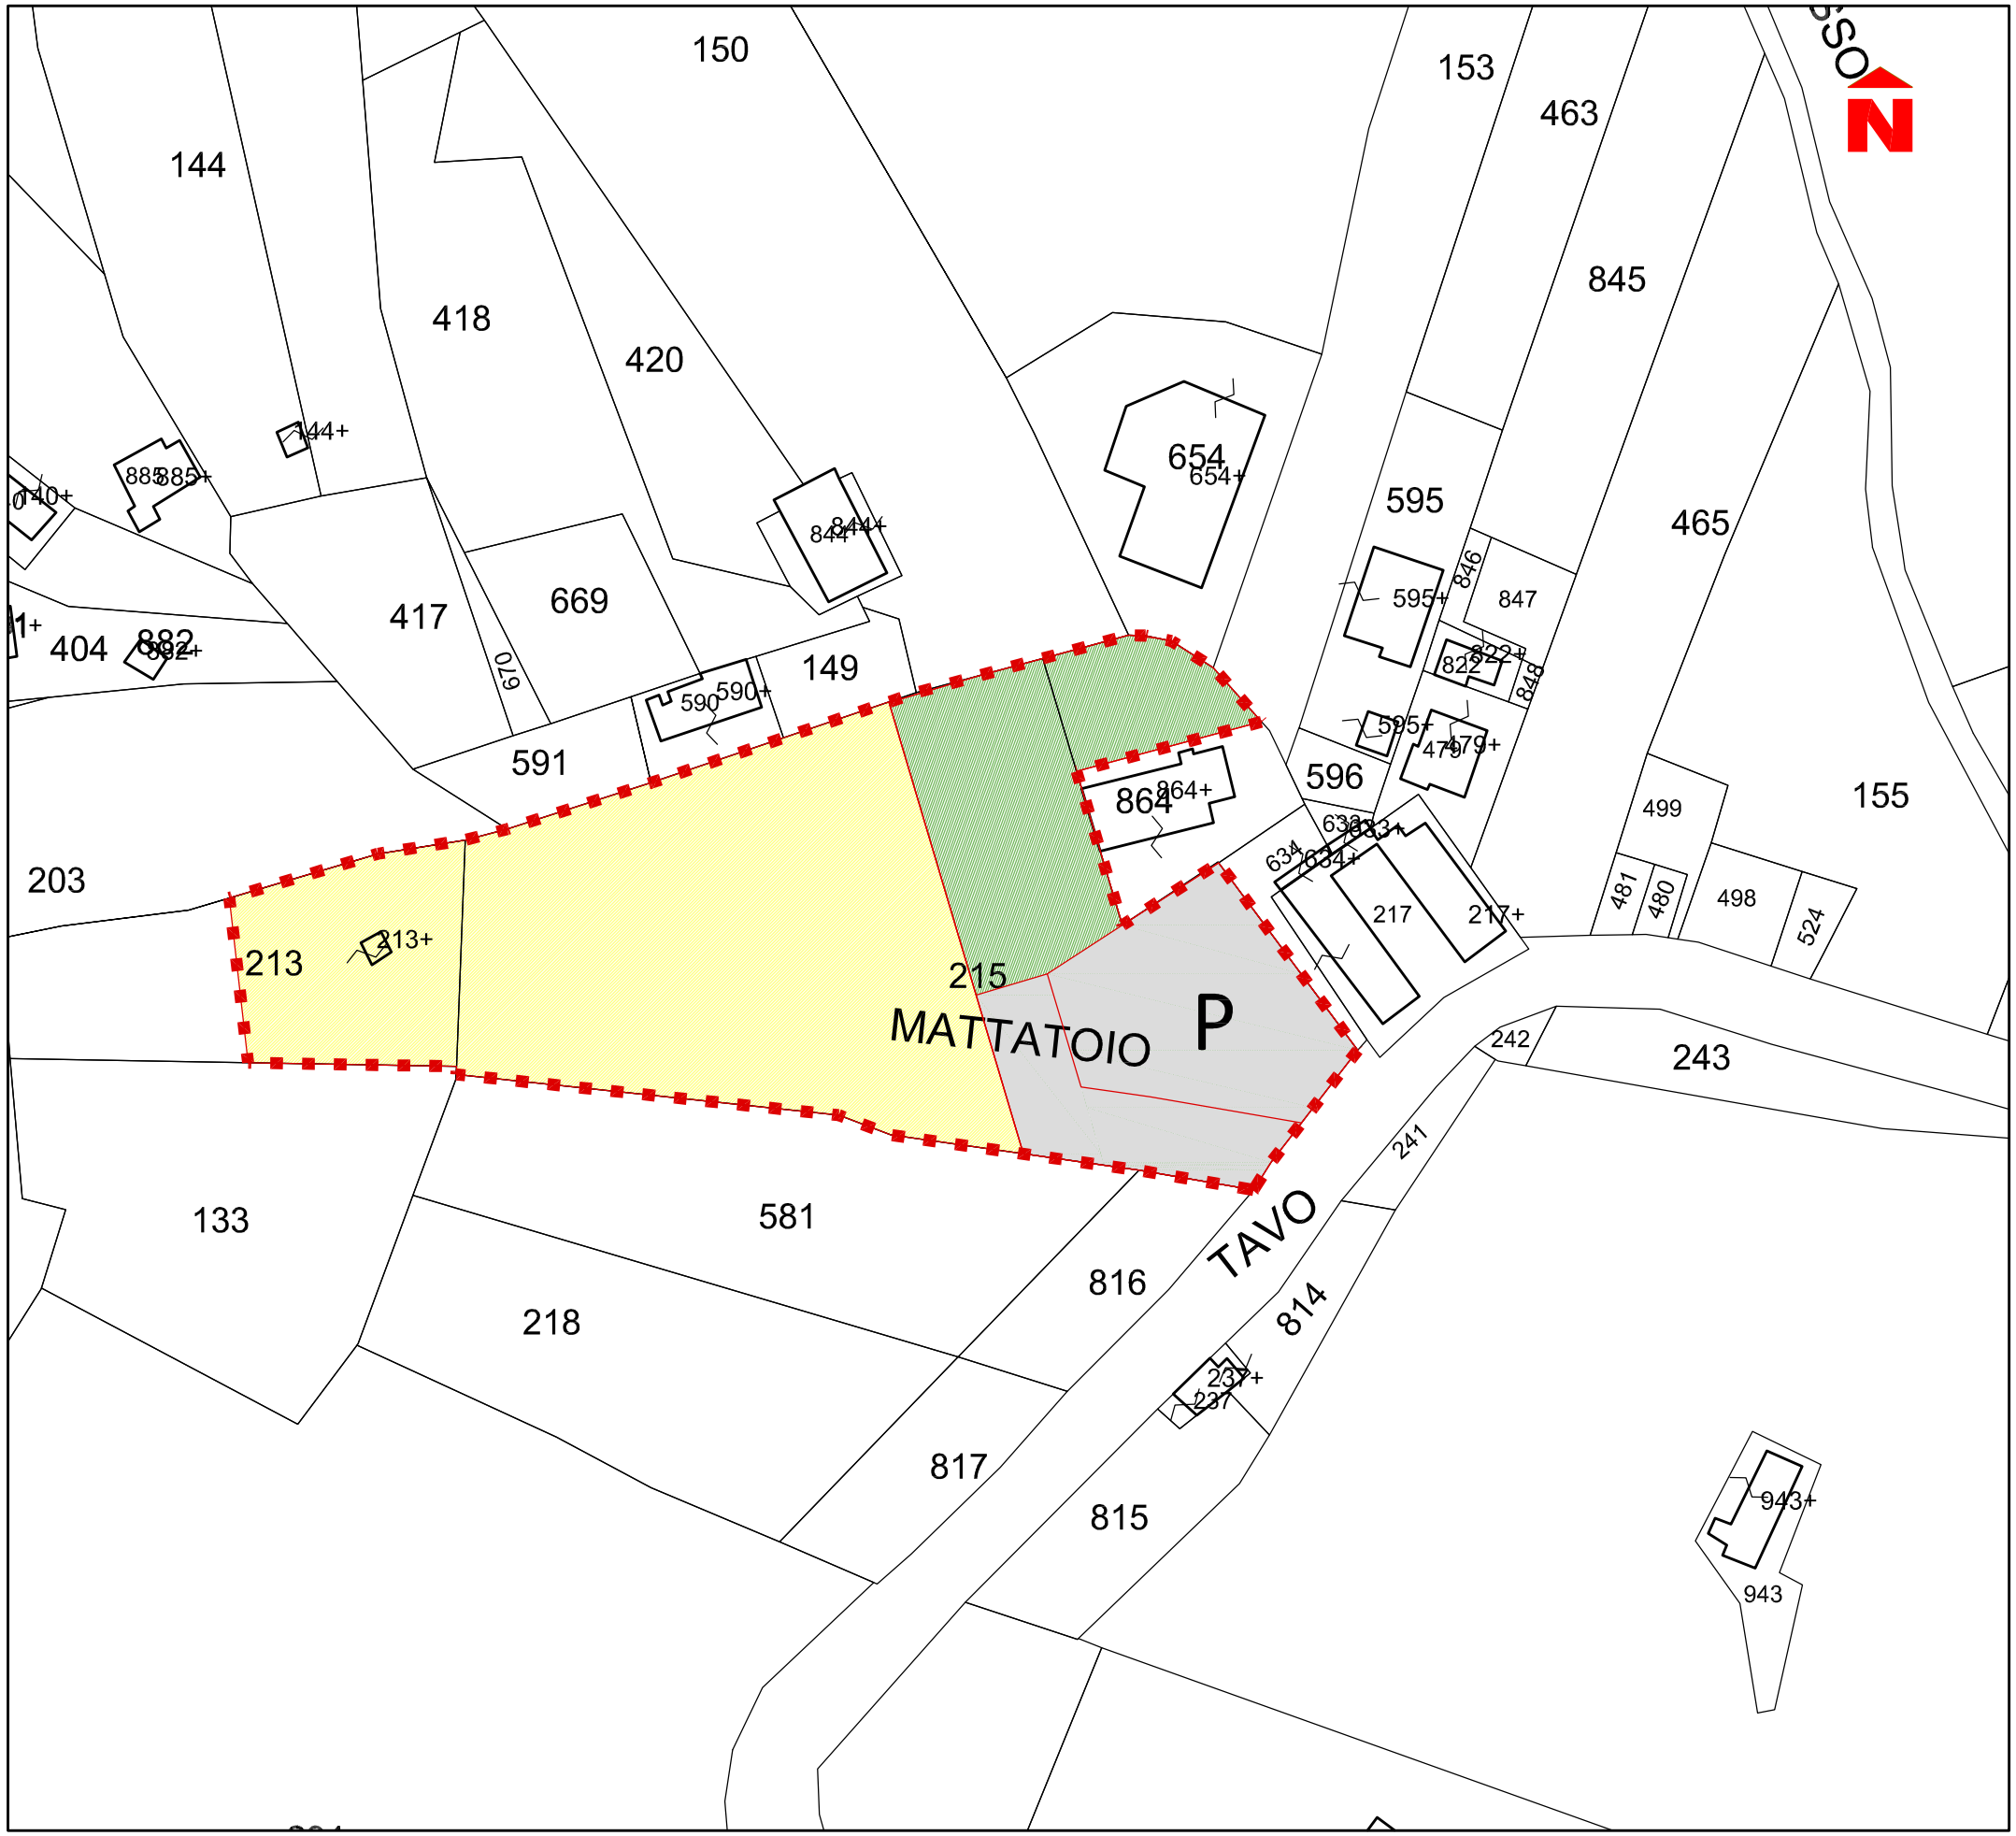

Planimetria catastale scala 1:1000

COMPARTO n.1

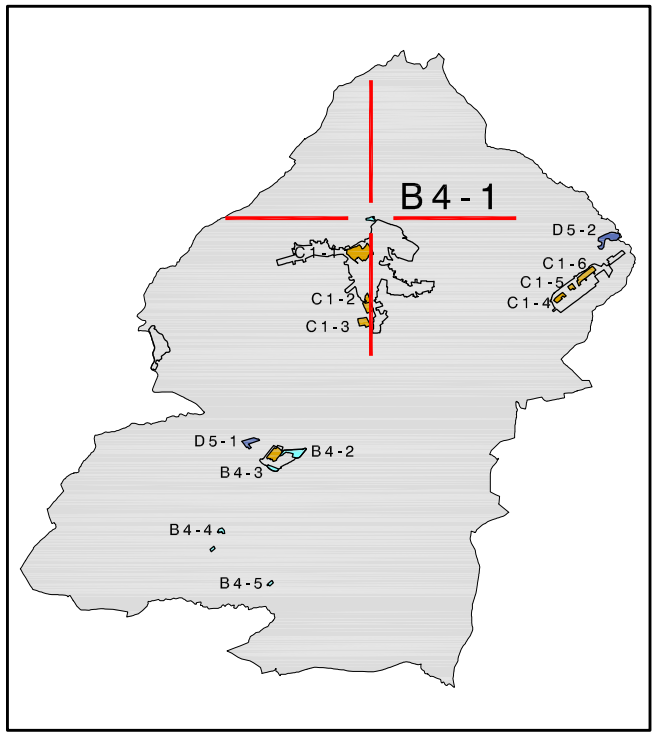

COMPARTO	n. 1
SOTTOZONA URBANISTICA	B4
FOGLIO DI MAPPA	n. 9

Superficie Territoriale:	**mq.**	**7.100**
Superficie di Cessione:	**mq.**	**2.800**
Superficie Fondiaria:	**mq.**	**4.300**

- Indice di utilizzazione territoriale: (it)	0.20 mq/mq
- altezza massima: (h)	8.50 ml

S.U.L. realizzabile tot.:	**mq. 1.420**
di cui commerciale:	mq. 0.00

LEGENDA:

- Perimetro comparto
- Perimetro sub comparto
- Superficie fondiaria residenziale
- Superficie fondiaria commerciale

LEGENDA SUPERFICI DI CESSIONE:

- P — Viabilità e parcheggi
- Verde