


SCHEDA PROGETTO


B4 - 3

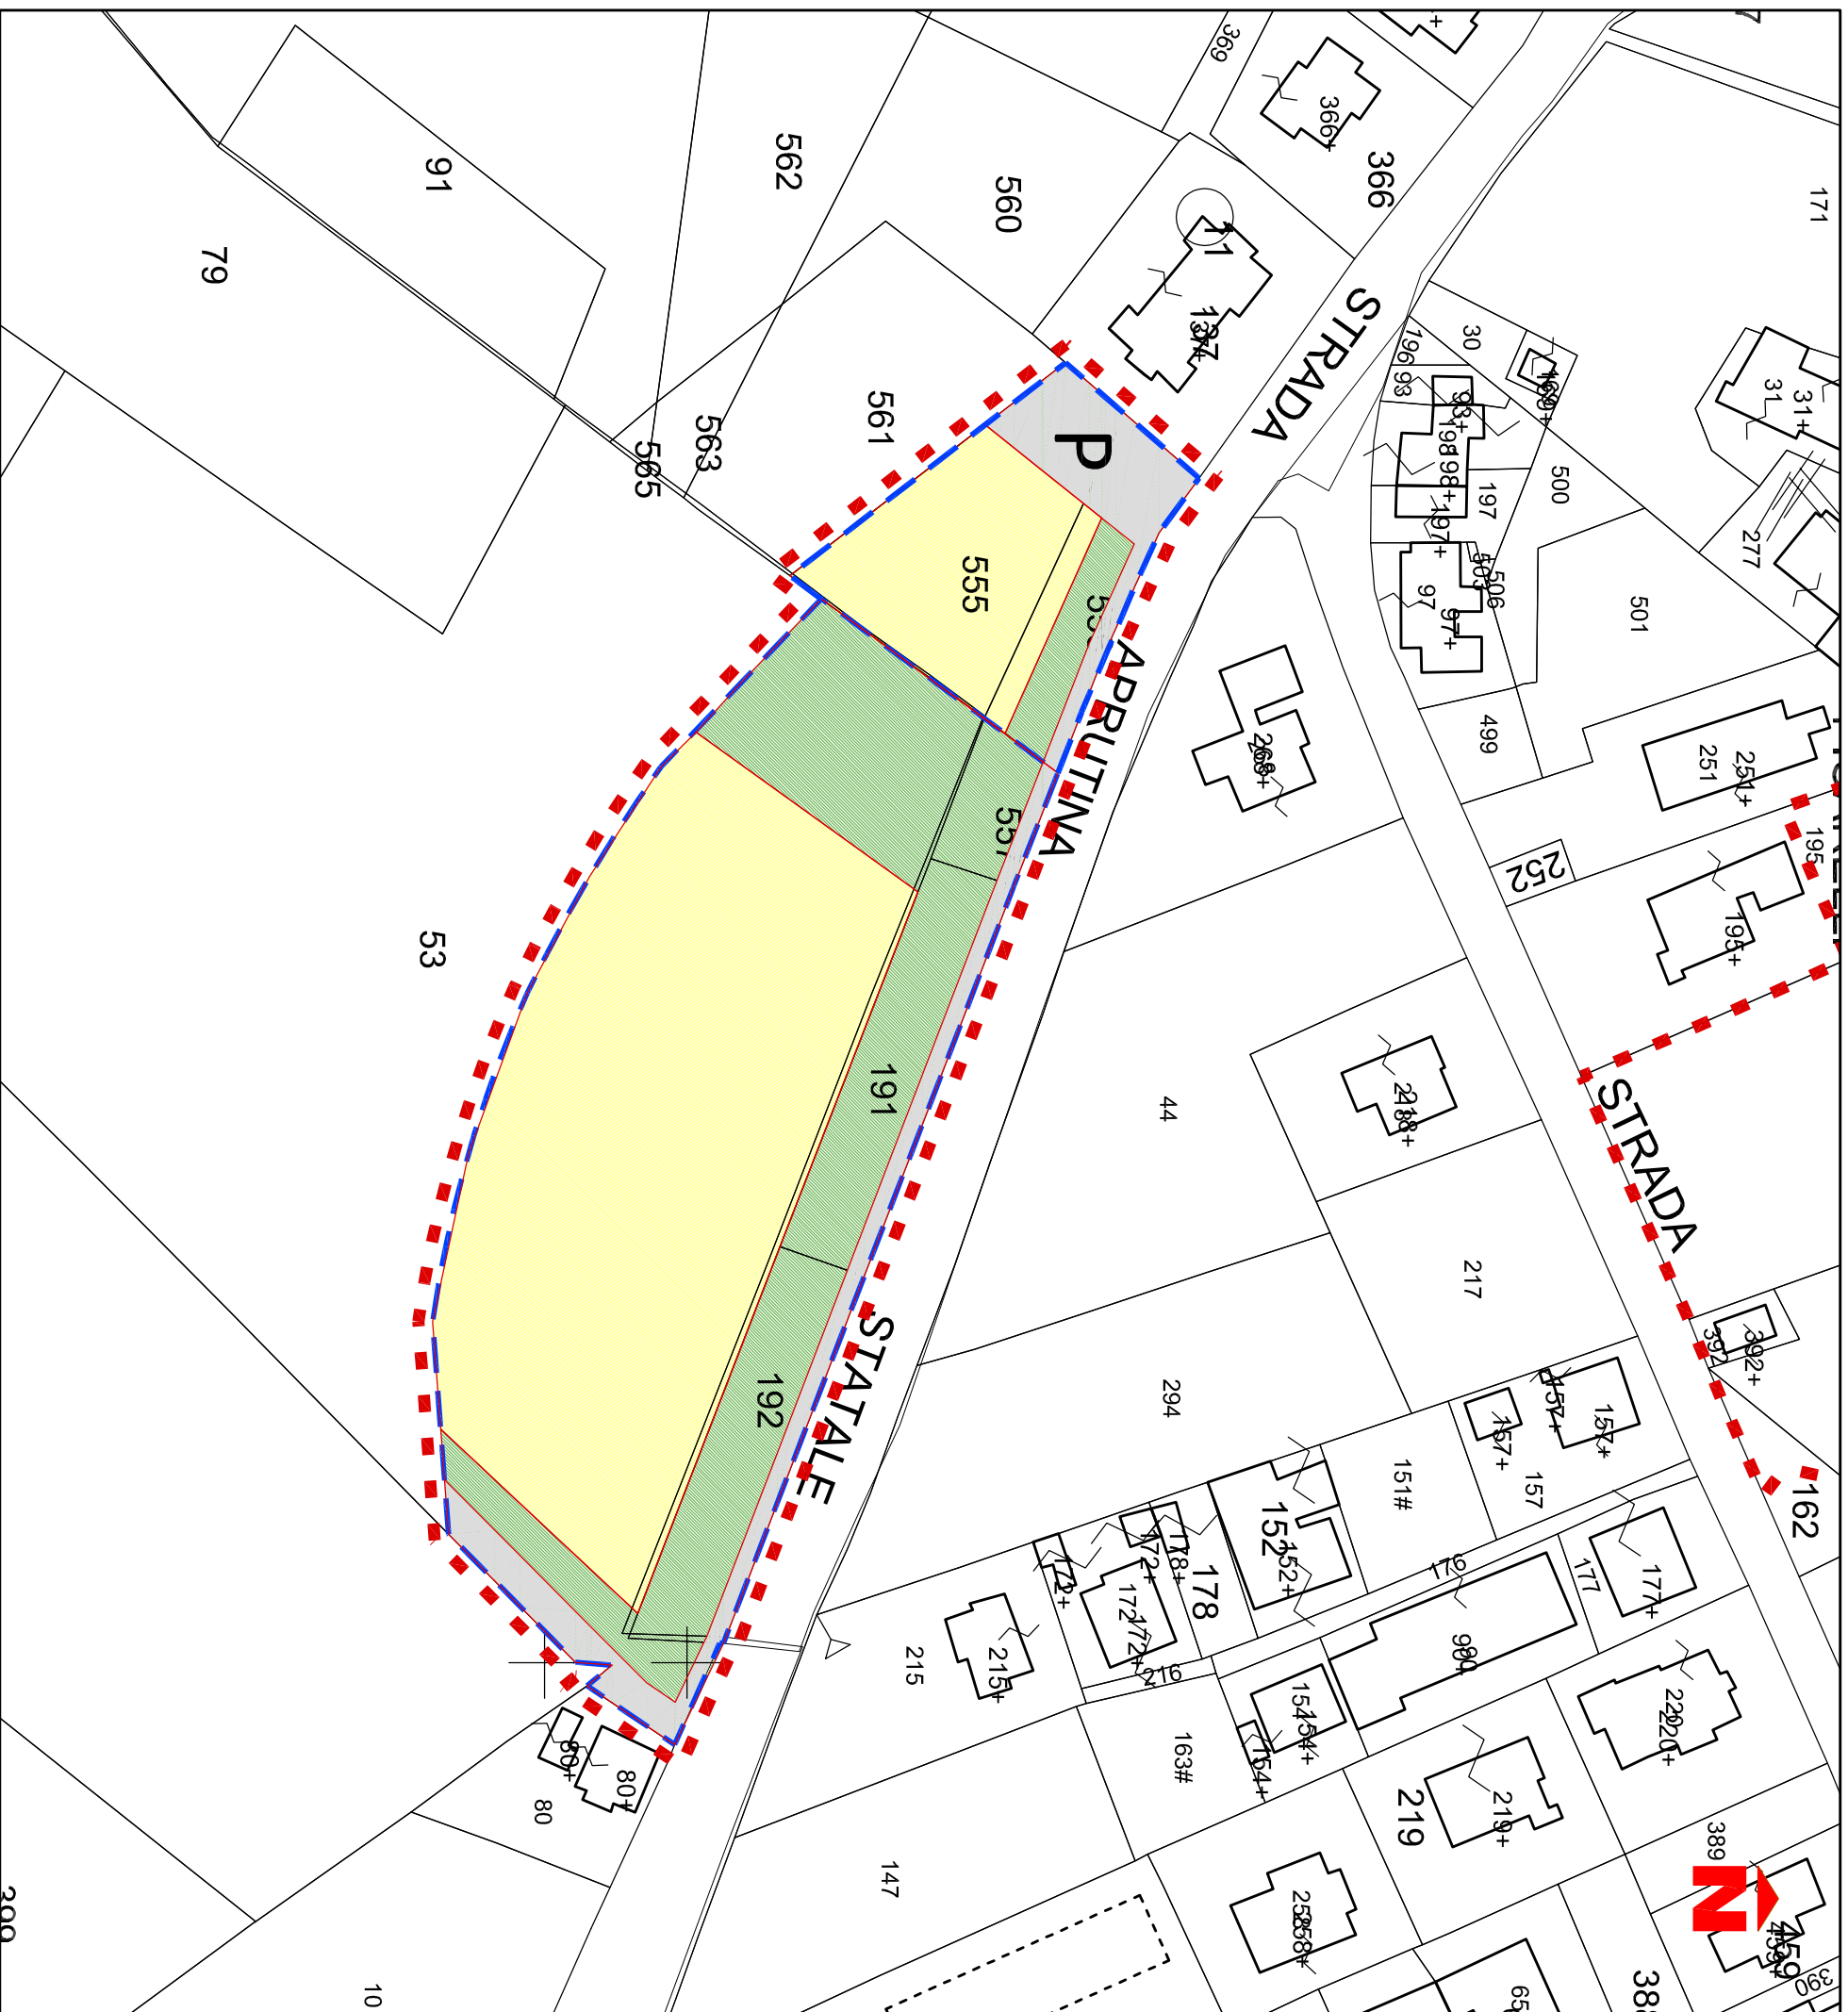

Planimetria catastale

scala 1:1000

COMPARTO n.3

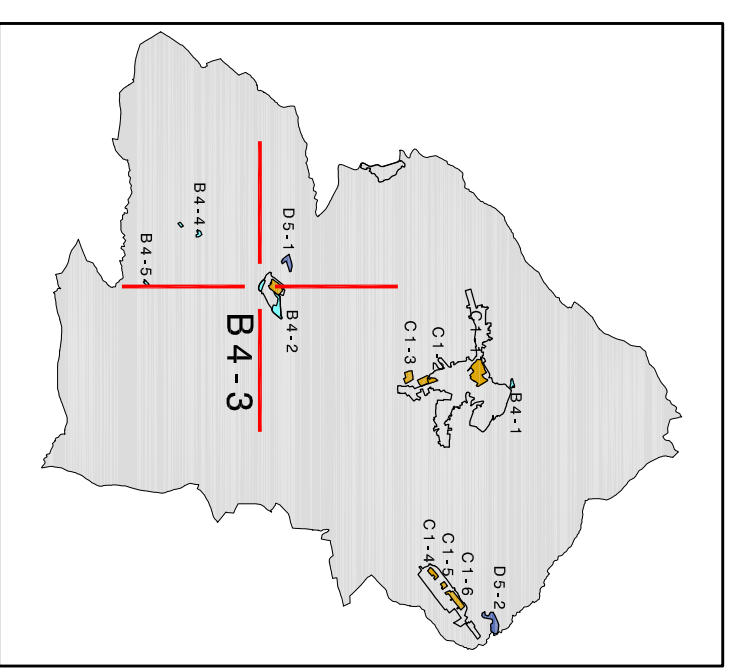





COMPARTO n. 3
SOTTOZONA URBANISTICA B4
FOGLIO DI MAPPA n. 33 - 46

Superficie Territoriale: mq. 9.170
Superficie di Cessione: mq. 3.670
Superficie Fondiaria: mq. 5.500



- Indice di utilizzazione territoriale: (it) 0,20 mq/mq
- altezza massima: (H) 10,50 ml

S.U.L. realizzabile tot.: mq. 1.835
di cui commerciale: mq. 0,00

LEGENDA:

-  Perimetro comparto
-  Perimetro sub comparto
-  Superficie fondiaria residenziale
-  Superficie fondiaria commerciale

LEGENDA SUPERFICI DI CESSIONE:

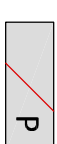-  P Viabilità e parcheggi
-  Verde