SCHEDA PROGETTO C 1 - 1

SUB-COMPARTO n.1a

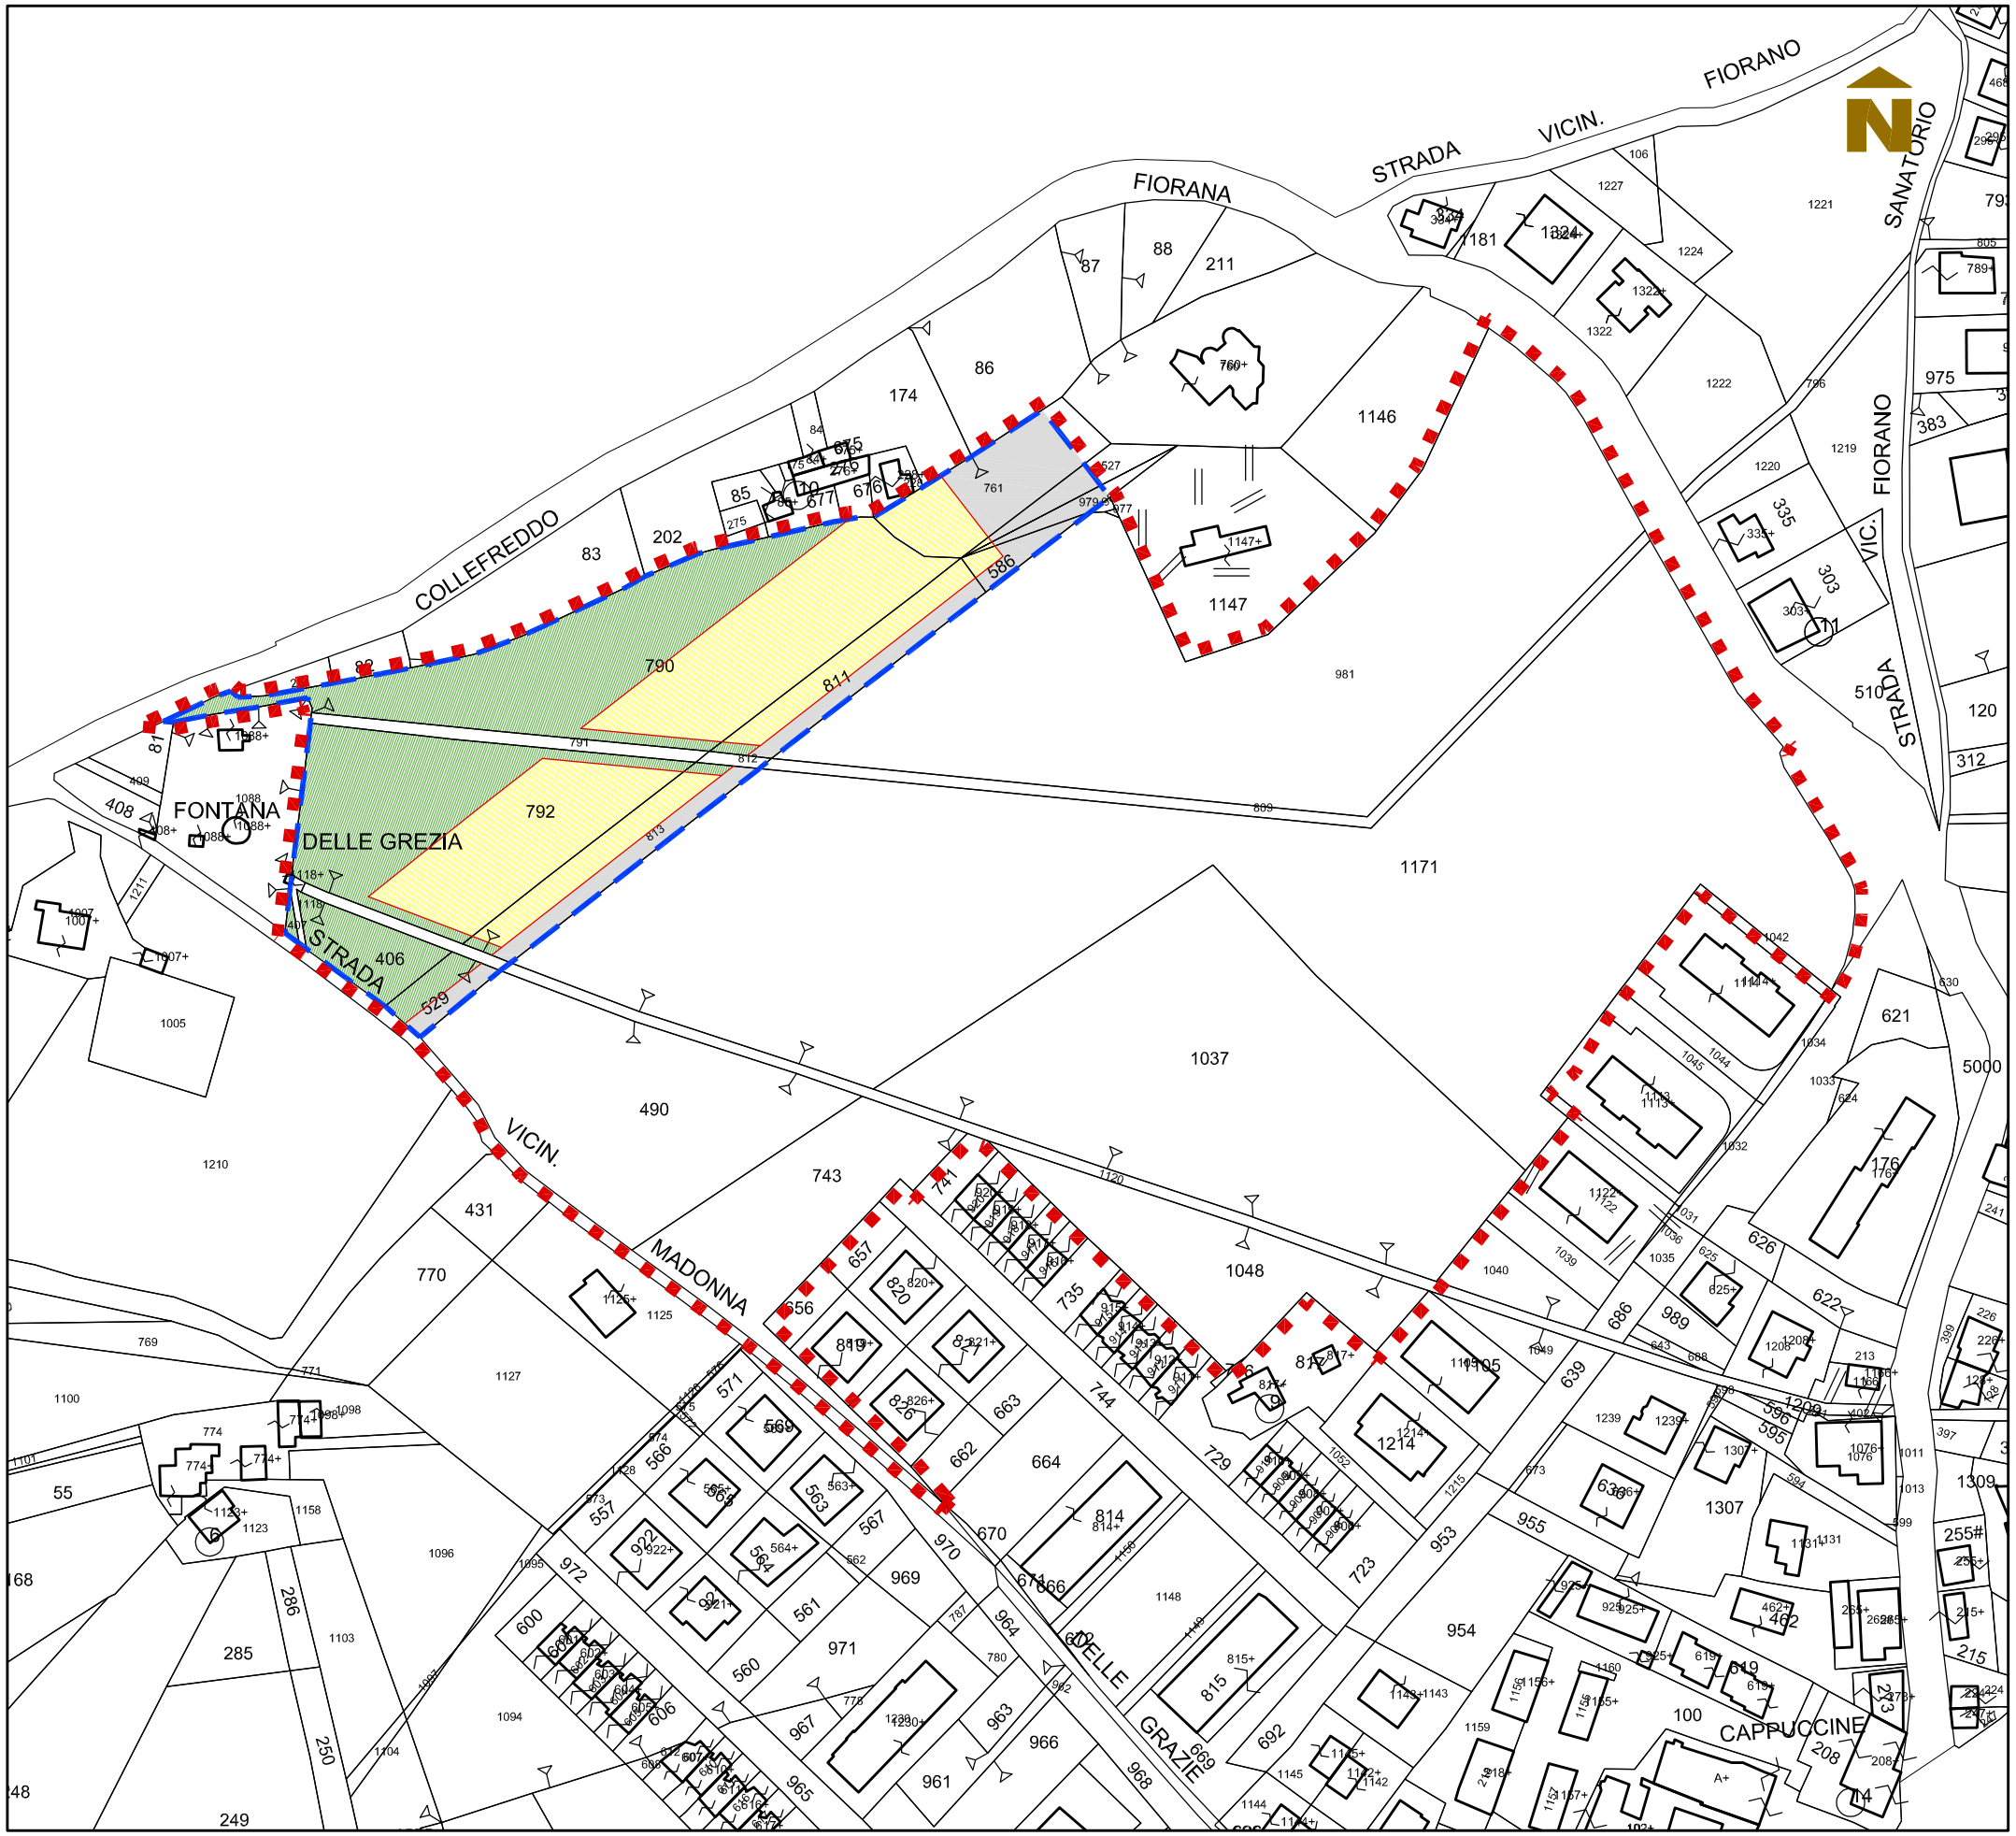

Planimetria catastale **scala 1:2000**

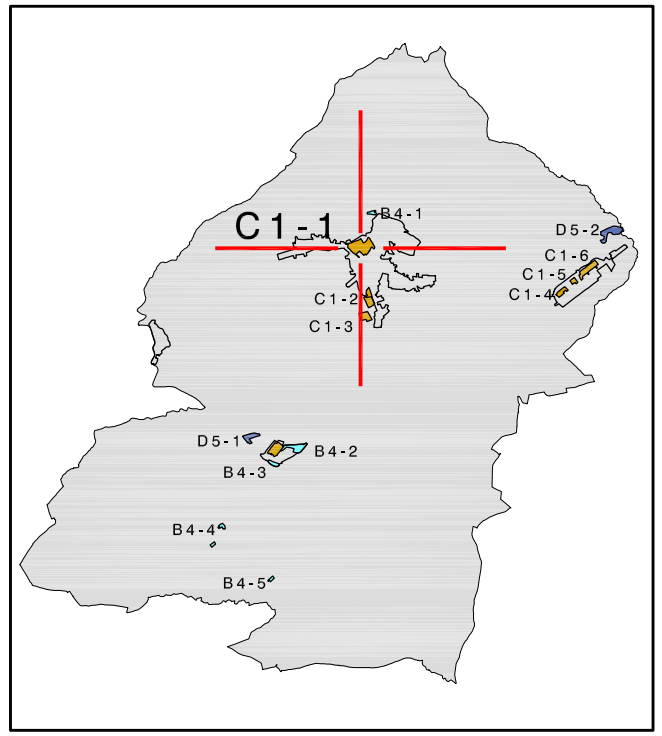

COMPARTO	n. 1a
SOTTOZONA URBANISTICA	C1
FOGLIO DI MAPPA	n. 18

Superficie Territoriale:	**mq. 14.780**
Superficie di Cessione:	**mq. 8.870**
Superficie Fondiaria:	**mq. 5.910**

- Indice di utilizzazione territoriale: (it)	0.08 mq/mq
- altezza massima: (H)	11.00 ml

S.U.L. realizzabile tot.:	**mq. 1.180**
di cui commerciale:	mq. 0.00

LEGENDA:

- Perimetro comparto
- Perimetro sub comparto
- Superficie fondiaria residenziale
- Superficie fondiaria commerciale

LEGENDA SUPERFICI DI CESSIONE:

- P — Viabilità e parcheggi
- Verde