


# SCHEDA PROGETTO


## C1-3

### COMPARTO n.3

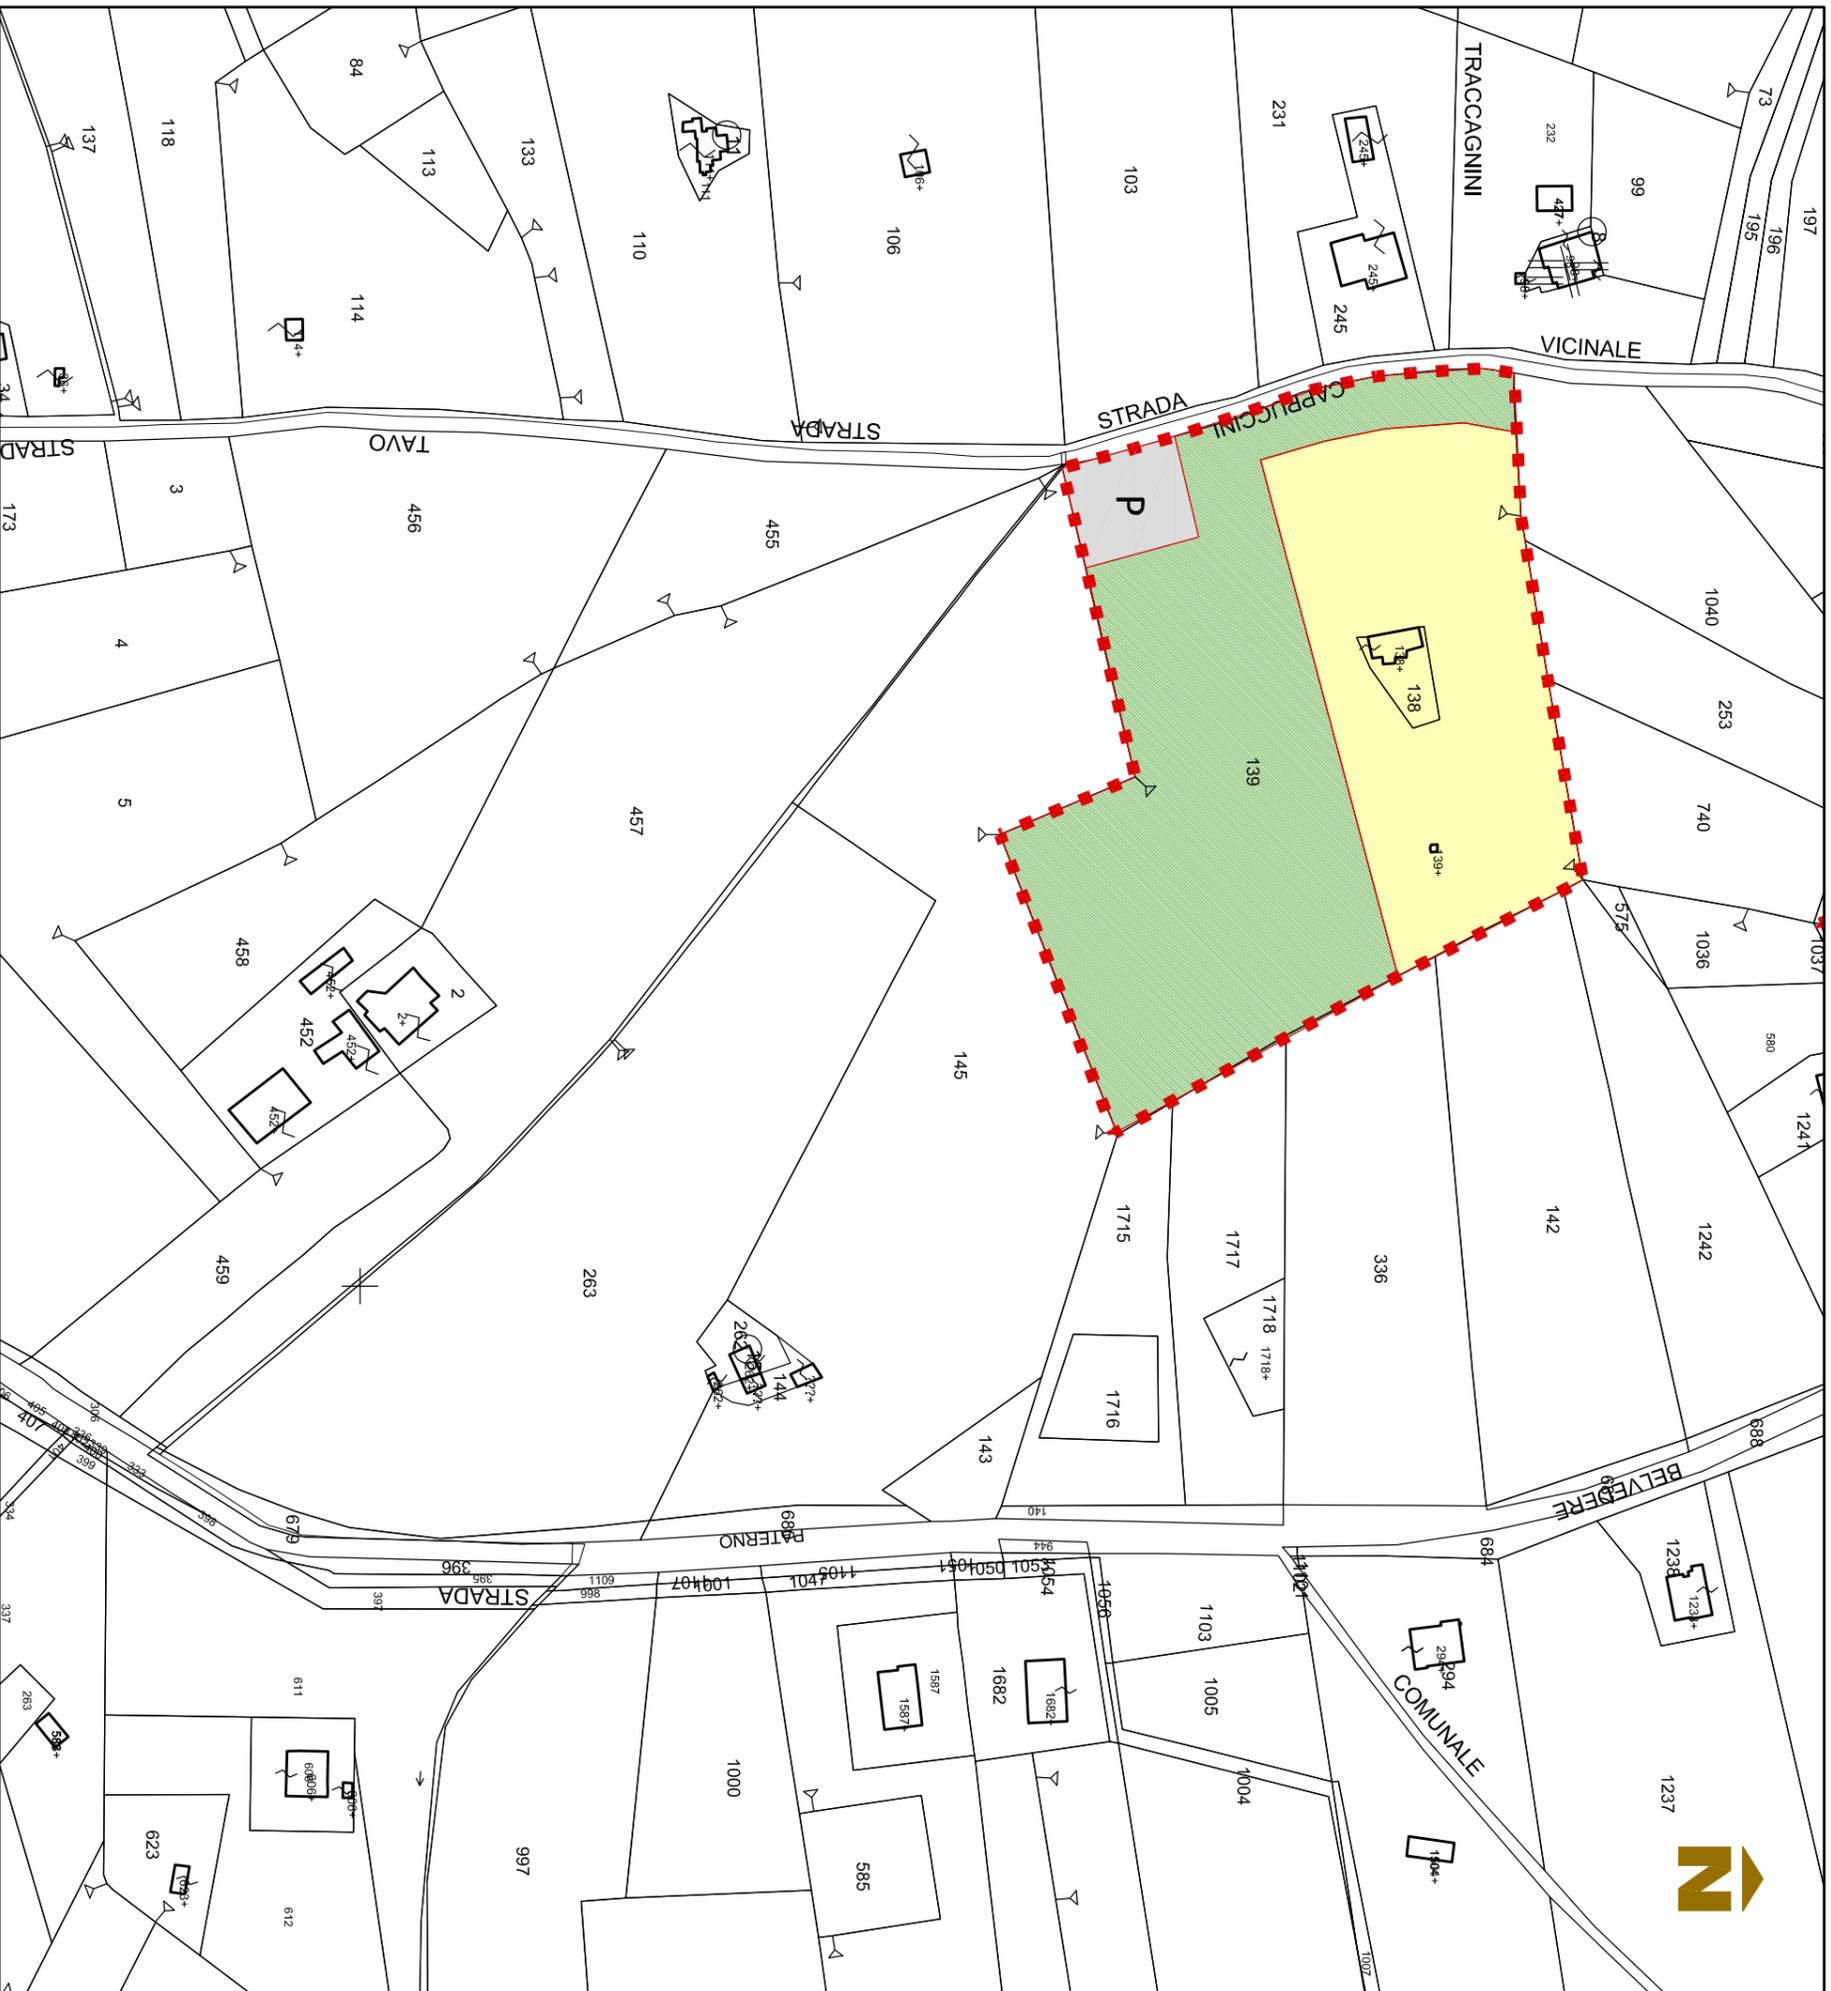

Planimetria catastale

scala 1:2000

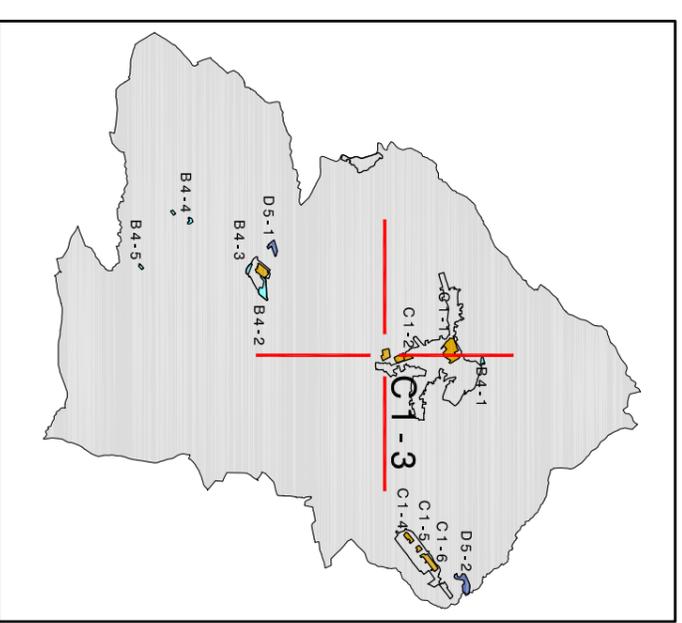

COMPARTO n. 3  
SOTTOZONA URBANISTICA C1  
FOGLIO DI MAPPA n. 20

Superficie Territoriale: mq. 23.190  
Superficie di Cessione: mq. 13.900  
Superficie Fondiaria: mq. 9.290

- Indice di utilizzazione territoriale: (it) 0.08 mq/mq  
- altezza massima: (H) 11.00 ml

S.U.L. realizzabile tot.: mq. 1.850  
di cui commerciale: mq. 0.00

#### LEGENDA:

-  Perimetro comparto
-  Perimetro sub comparto
-  Superficie fondiaria residenziale
-  Superficie fondiaria commerciale

#### LEGENDA SUPERFICI DI CESSIONE:

-  Viabilità e parcheggi
-  Verde