


# SCHEDA PROGETTO


## C1 - 6

### SUB-COMPARTO n.6a

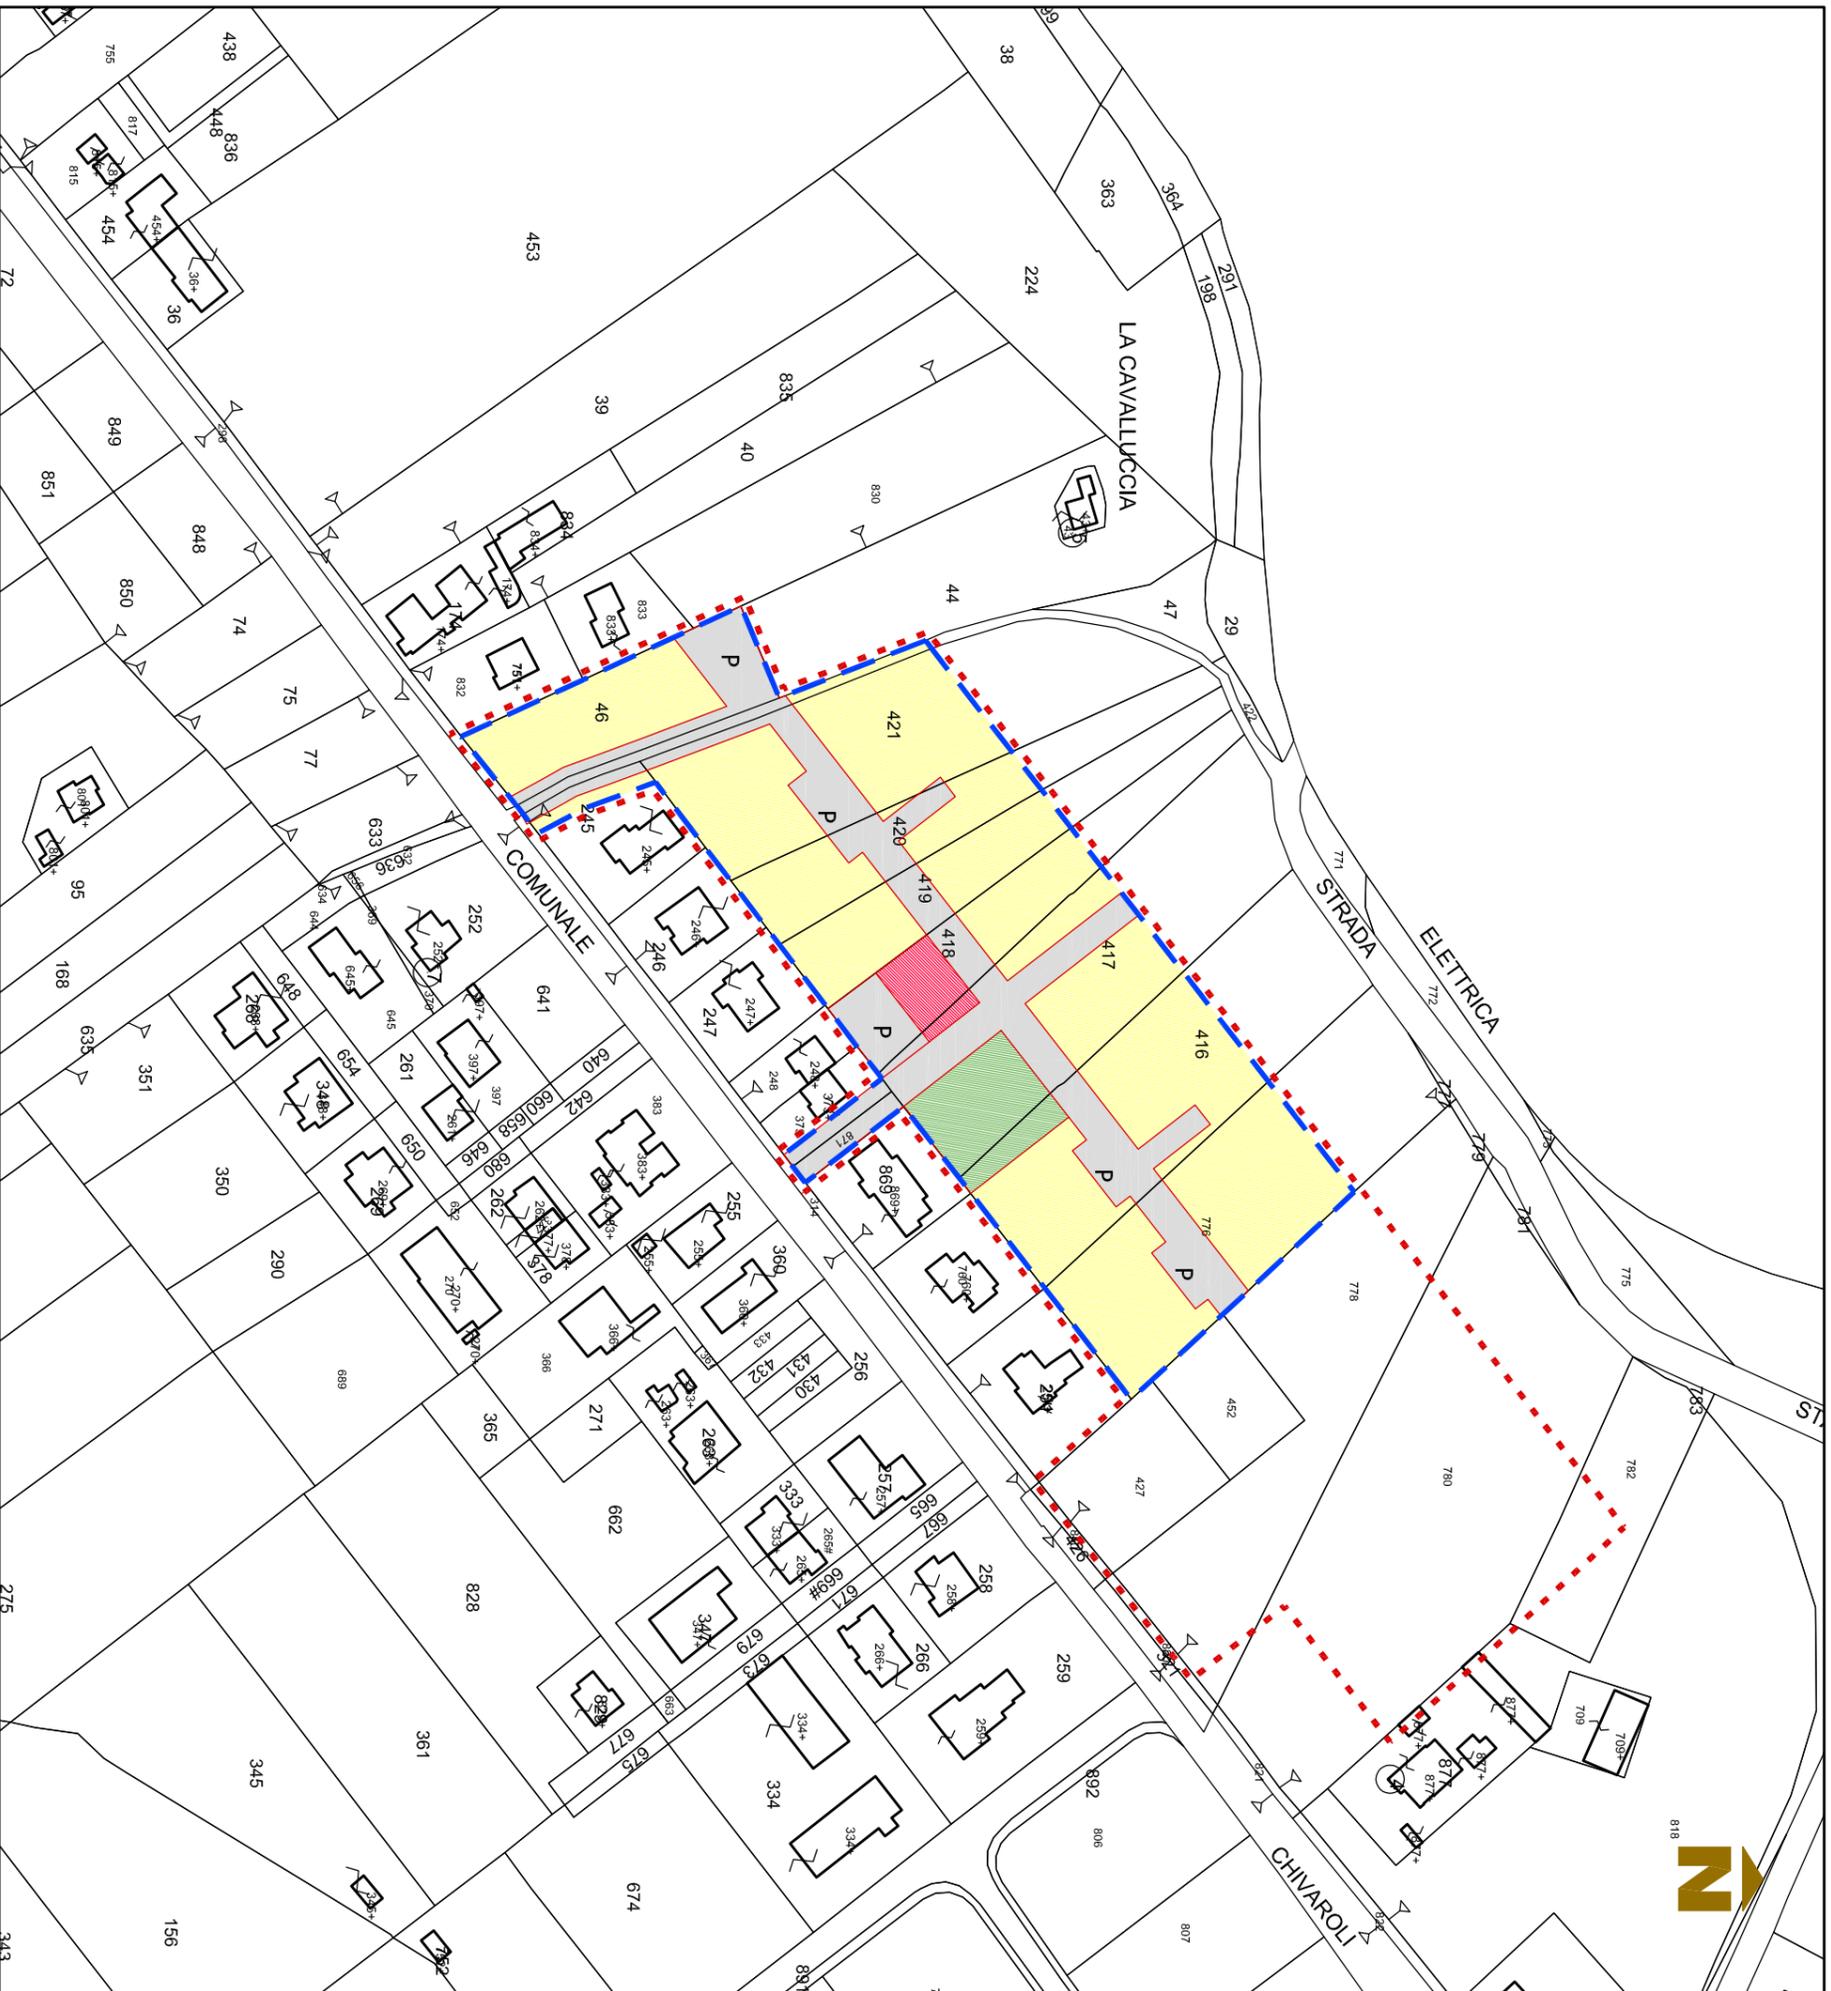

Planimetria catastale

scala 1:2000

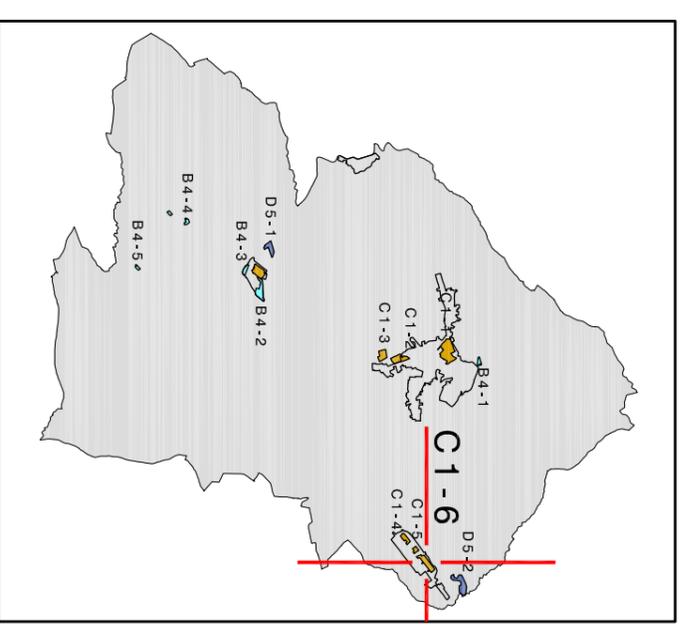


COMPARTO n. 6a  
SOTTOZONA URBANISTICA C1  
FOGLIO DI MAPPA n. 14

Superficie Territoriale: mq. 21.150  
Superficie di Cessione: mq. 6.400  
Superficie Fondiaria: mq. 14.750

- Indice di utilizzazione territoriale: (it) 0,28 mq/mq  
- altezza massima: (H) 11,00 ml

S.U.L. realizzabile tot.: mq. 5.920  
di cui commerciale: mq. 440

#### LEGENDA:

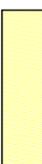-  Perimetro comparto
-  Perimetro sub comparto
-  Superficie fondiaria residenziale
-  Superficie fondiaria commerciale

#### LEGENDA SUPERFICI DI CESSIONE:

-  Viabilità e parcheggi
-  Verde