SCHEDA PROGETTO C 1 - 4

SUB-COMPARTO n.4b

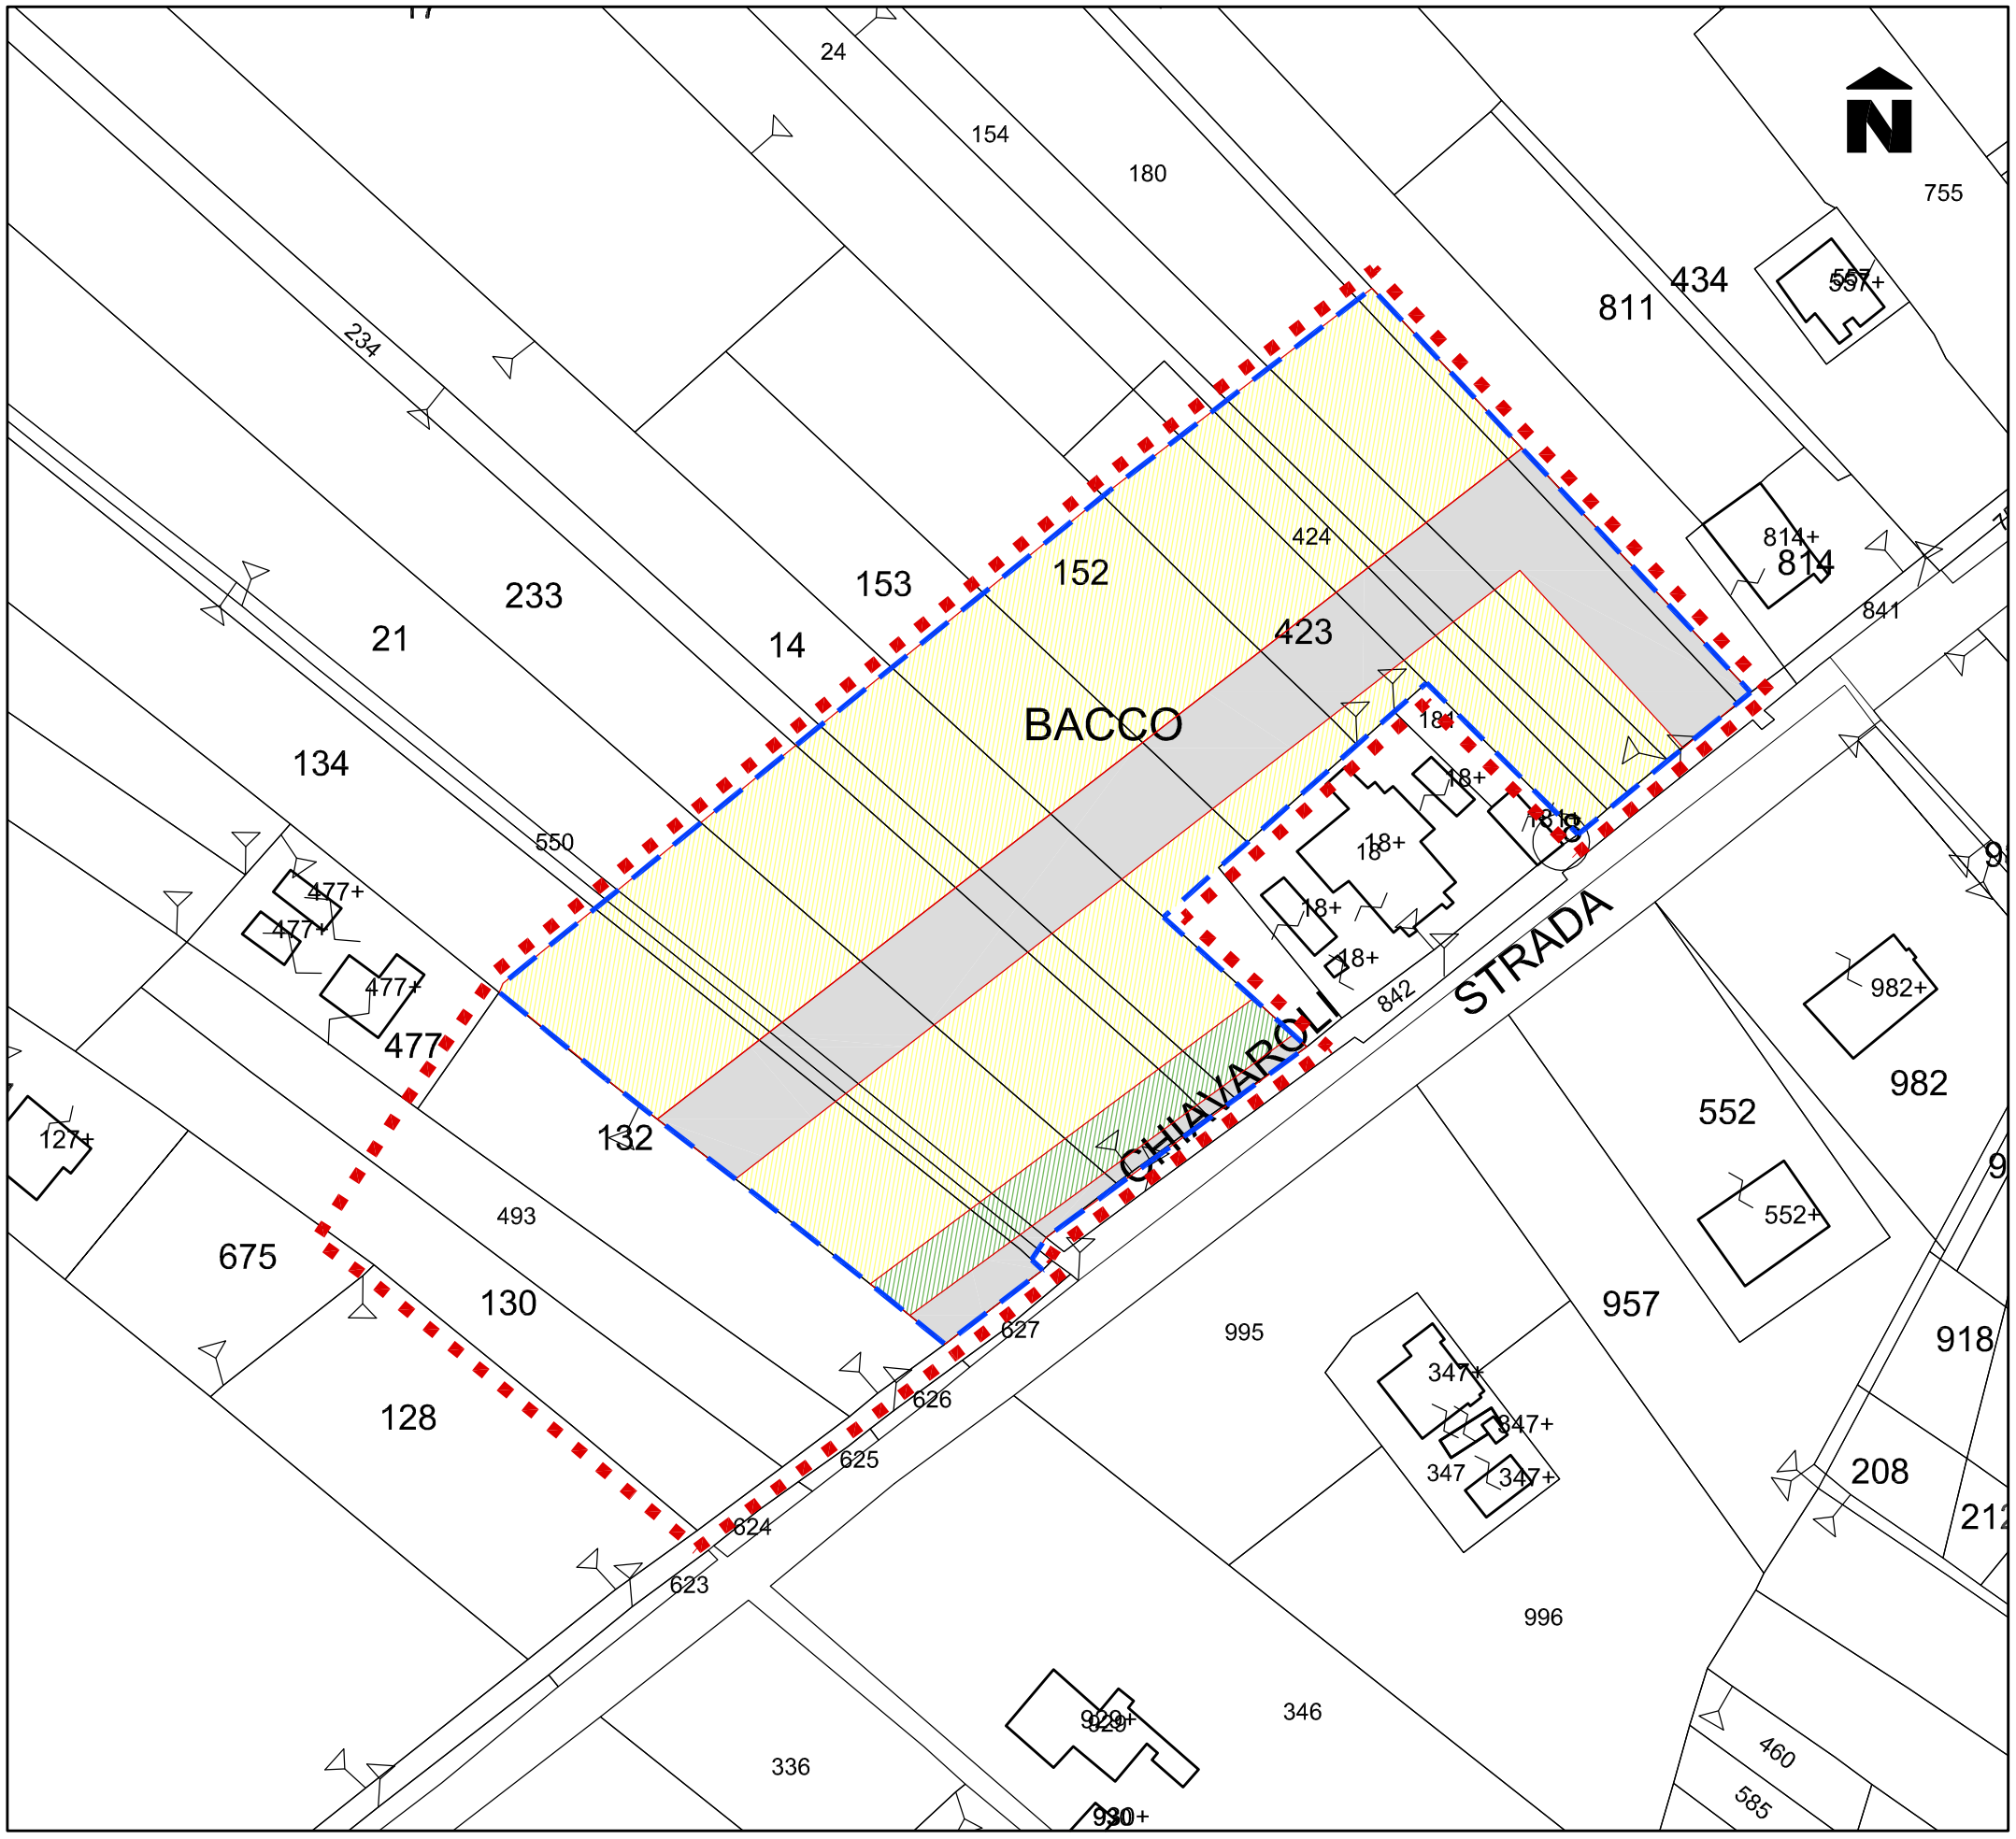

Planimetria catastale **scala 1:1000**

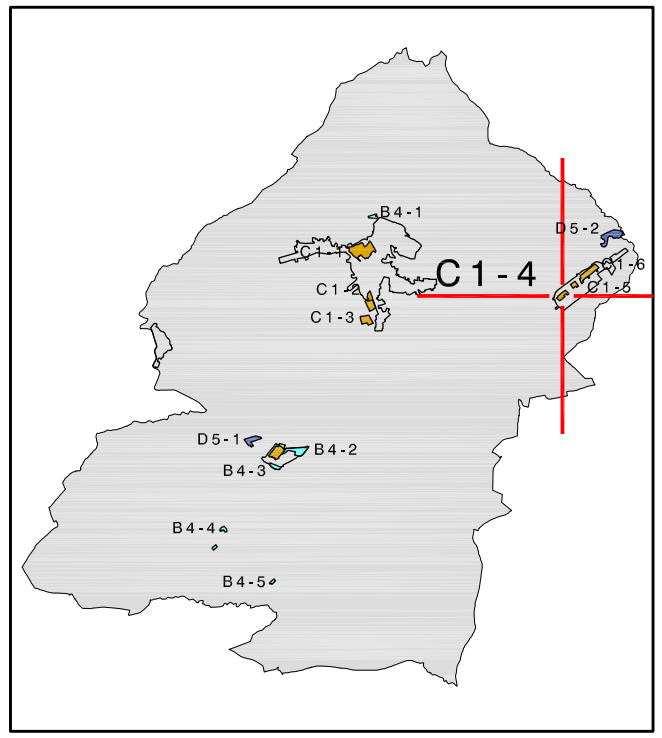

COMPARTO	n. 4b
SOTTOZONA URBANISTICA	C1
FOGLIO DI MAPPA	n. 14

Superficie Territoriale:	**mq. 10.580**
Superficie di Cessione:	**mq. 3.175**
Superficie Fondiaria:	**mq. 7.405**

- Indice di utilizzazione territoriale: (it)	0.28 mq/mq
- altezza massima: (H)	11.00 ml

S.U.L. realizzabile tot.:	**mq. 2.960**
di cui commerciale:	mq. 0.00

LEGENDA:

- Perimetro comparto
- Perimetro sub comparto
- Superficie fondiaria residenziale
- Superficie fondiaria commerciale

LEGENDA SUPERFICI DI CESSIONE:

- P — Viabilità e parcheggi
- Verde